


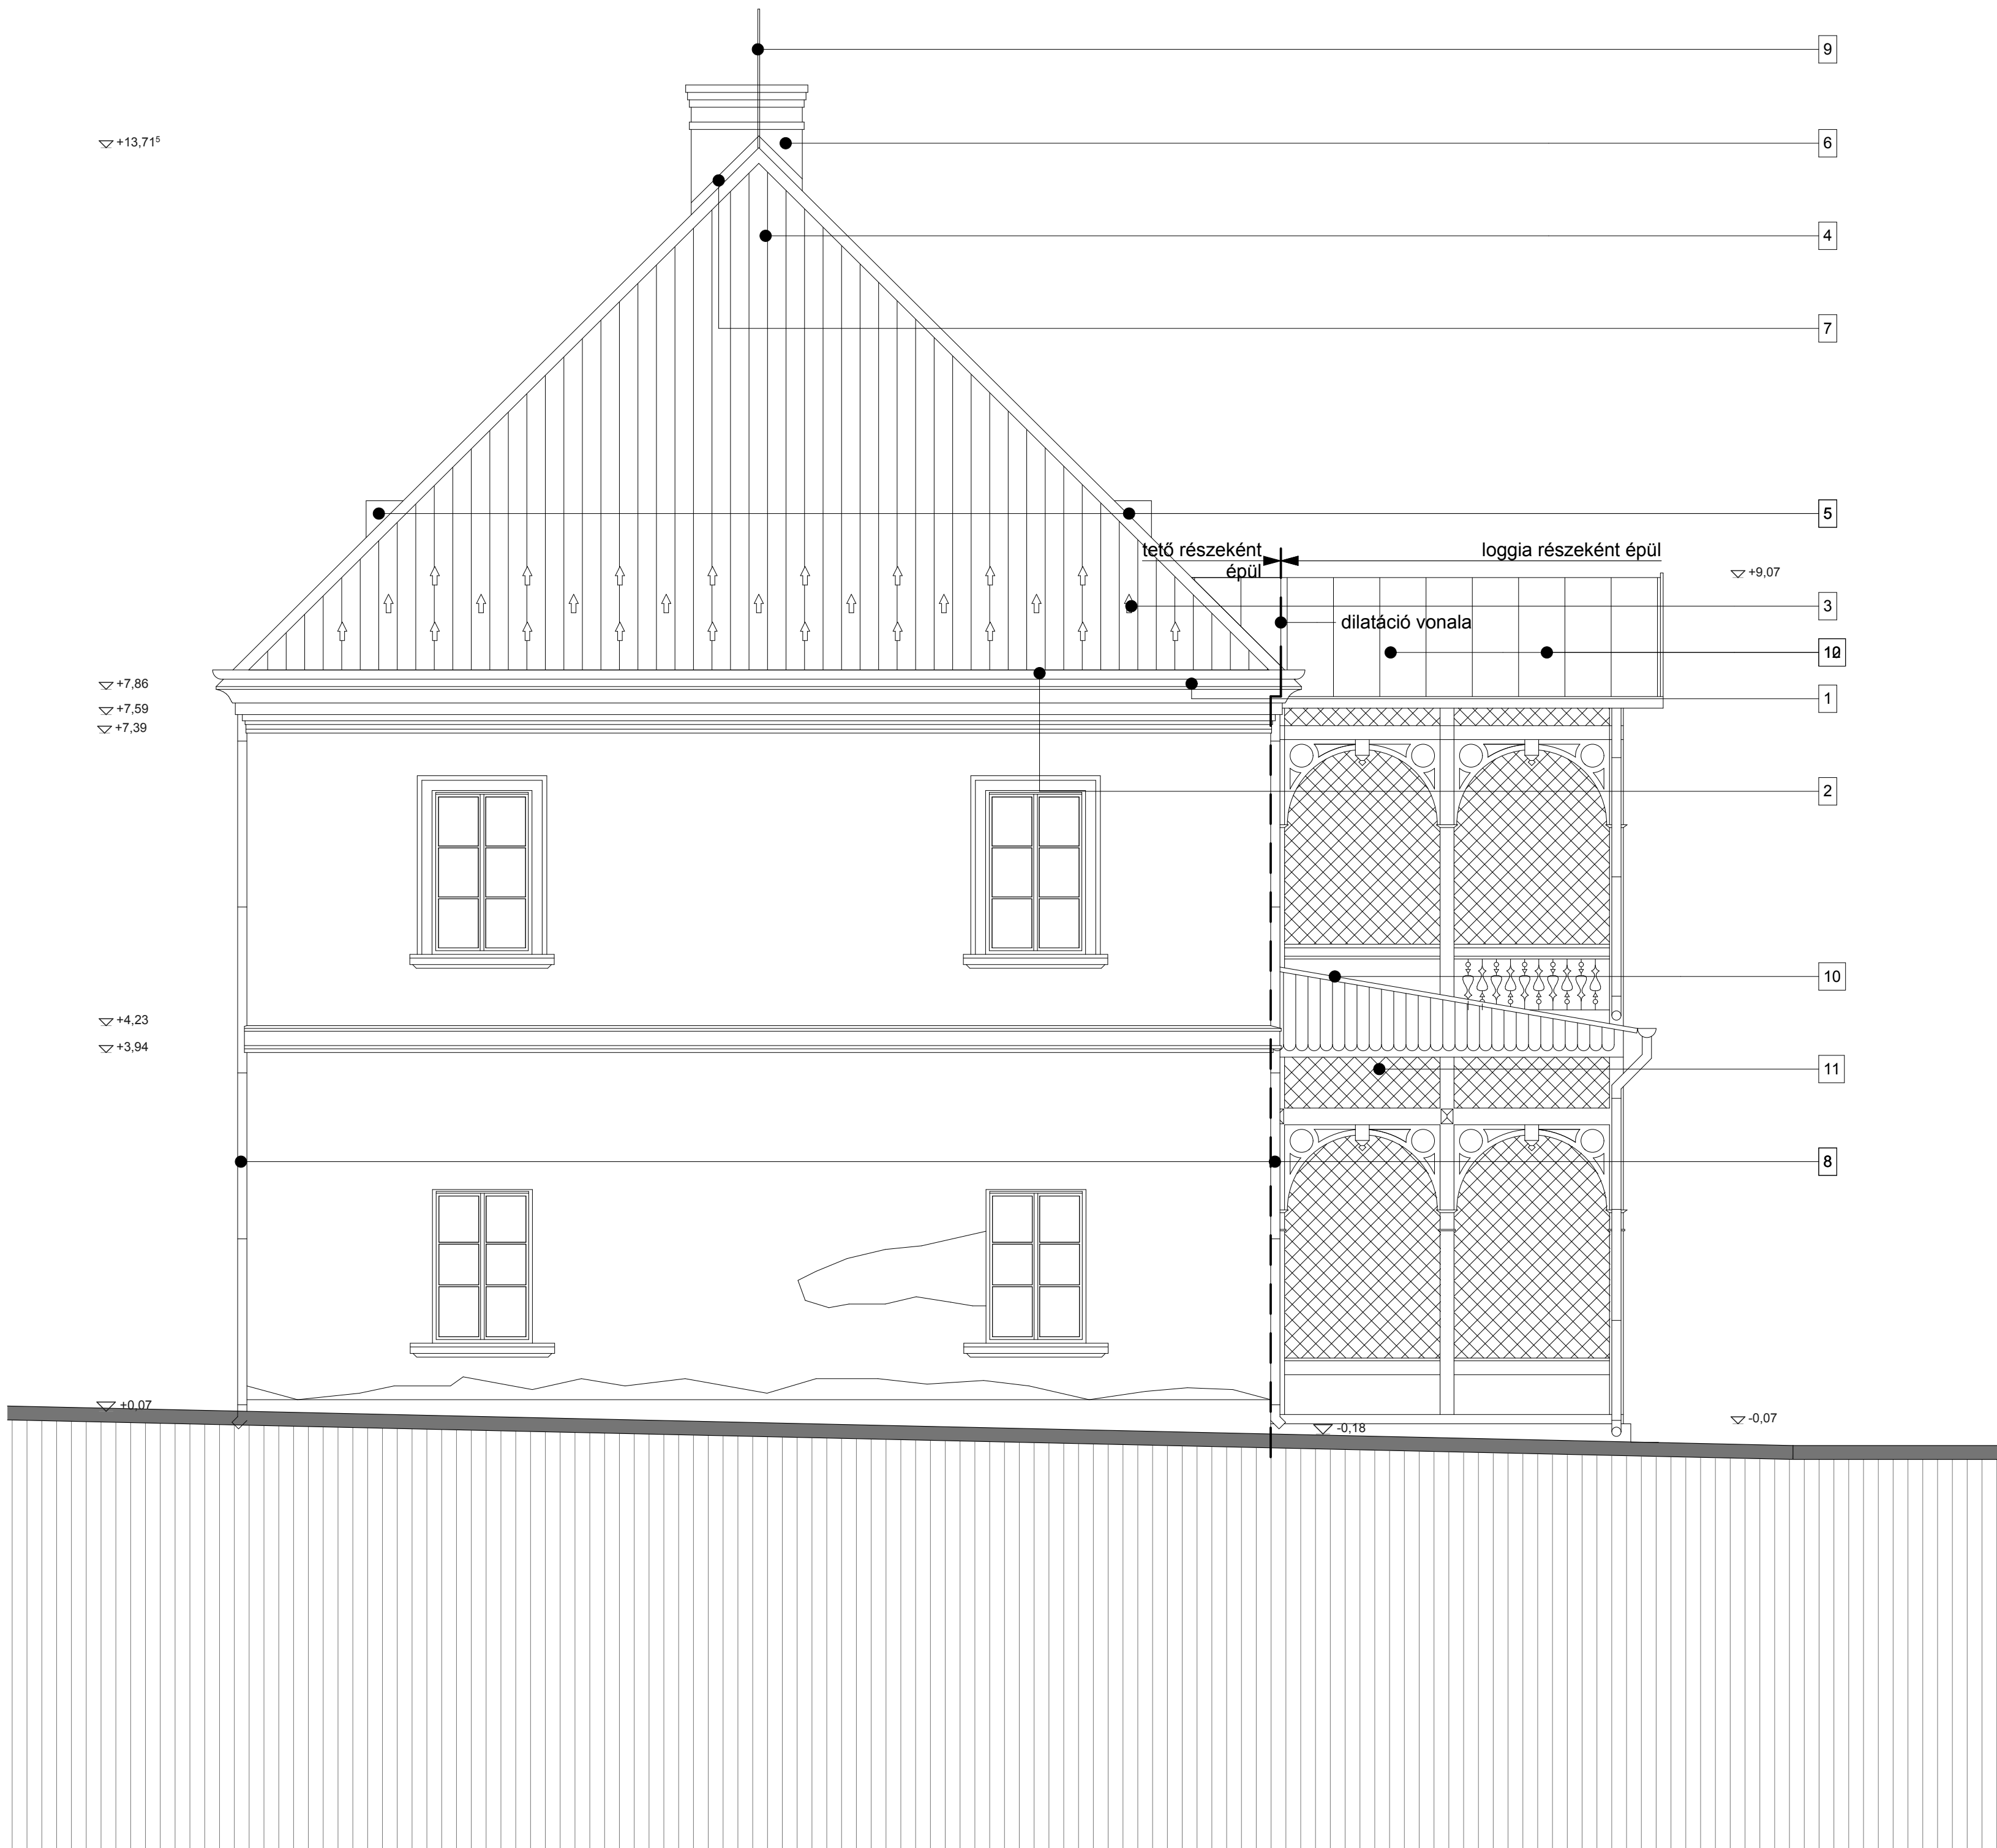

Homlokzaton alkalmazott anyagok:

- 1 - új, titáncink lemez ereszbádogozás
- 2 - új, titáncink lemez fekvő ereszcsonna meglévő ejtőcsőbe kötvé
- 3 - új, titáncink hófogó sor
- 4 - új, kettős, hófarkú cserépfedés
- 5 - új, titáncink lemezből kialakított padlásablak az eredetivel megegyező formára alakítva
- 6 - felújított falazott, vakolt kémény fehér festéssel
- 7 - új, titáncink kéményszegély
- 8 - meglévő lefolyócsatorna, I. ütemben meglévő helyén megtartandó
- 9 - villámvédelem elektromos terv szerint
- 10 - új, állókorcós titáncink lemez fedés
- 11 - felújított festett, gyalult fa szerkezetű loggia, festőrestaurátor által meghatározandó, zöld színnel

MEGJEGYZÉSEK:

1. A vállalkozó értesítse a tervezőt, amennyiben valamilyen hiányosságot, eltérést, konfliktust fedez fel a terveken, még a munka megkezdése előtt.
2. A méretek a helyszínen ellenőrizendők!
3. A rajzokon jelzett méretek a mérvadatok, vonalzóval méretet venni TILOS!
4. A tervek csak a kapcsolódó részlettervekkel, statikai- és elektromos- tervekkel együtt érvényesek.

A rajzok a KIMA Studio Kft. tulajdonát képezik, a tervezők engedélye nélkül nem másolhatók.

**GÖDÖLLŐ VÁRKAPITÁNYI LAK
FELÚJÍTÁSA ÉS HASZNOSÍTÁSA**
(2100 Gödöllő, Szabadság út 2. hrsz.: 5870)

RAJZ MEGNEVEZÉSE: Északnyugati homlokzat - tervezett		RAJZ SZÁMA: K.Sz- 07	
TERVFAJTA: Tető-, rész: zárolódott-, és közvetlen földszintig csere KIVITELI TERVE	LÉPTÉK: M=1:50	DÁTUM: 2015. MÁRCIUS	
ÉPÍTETTŐ: GÖDÖLLŐ VÁROS ÖNKORMÁNYZATA 2100 Gödöllő, Szabadság tér 7.			
GENERAL TERVEZŐ: KIMA Studio Kft. 1029 Mátyásrét ut. 133. Tel: (+36)1 225-1963 E-mail: kima.studio@kimastudio.com		Felelős építész tervező: KRUPPA GÁBOR É1 01-1392 Építész munkatárs: MERKEL TAMÁS É 01-0396	
			
STATIKA:	BESEY LÁSZLÓ T.7-110271		
ELEKTROMOS:	PETKOVICS JÁNOS V-T 01-5309		
FAANYAGVÉDELME:	Dr. PLUZSIK ANDRÁS FA-1261-2384		
Megjegyzések: a terv +/-0,00 szintje a földszint padló szintje			