


Szerelvények

- Süllyesztett egysarkú világítókapcsoló
- Süllyesztett kétsarkú világítókapcsoló
- Süllyesztett csatlókapcsoló
- Süllyesztett váltókapcsoló
- Süllyesztett váltó-változókapcsoló
- Süllyesztett keresztkapcsoló
- Mennyezeti jelenlétérzékelő
- Kétpólusú, vízmentes világítókapcsoló, falon kívül szerelve
- Süllyesztett, földelt dugaszoló aljzat
- Süllyesztett, vízmentes, földelt dugaszoló aljzat
- Földelt, vízmentes dugaszoló aljzat, falon kívül szerelve
- Süllyesztett informatikai csatlakozó, RJ45
- Süllyesztett informatikai kercsatlakozó, 2xRJ45
- Hat fázisú padlócsatlakozó szerelvény – 4 db dug. aljattal, 2db RJ45 – Legrand gyártm.
- Külséri, padlócsatlakozó szerelvény, JFA 340 UP
- Helyiségtermosztát
- Ventilátoros padlókonvektor
- Munkavédelmi kapcsoló
- Ventilátor
- AKM mosdó segélyhívó húzókapcsoló
- AKM mosdó segélyhívó nyugtázógomb
- AKM mosdó segélyhívó fény- és hangjelző
- Riasztó tasztatúra
- Riasztó mozgásérzékelő
- Riasztó nyitáserzékelő

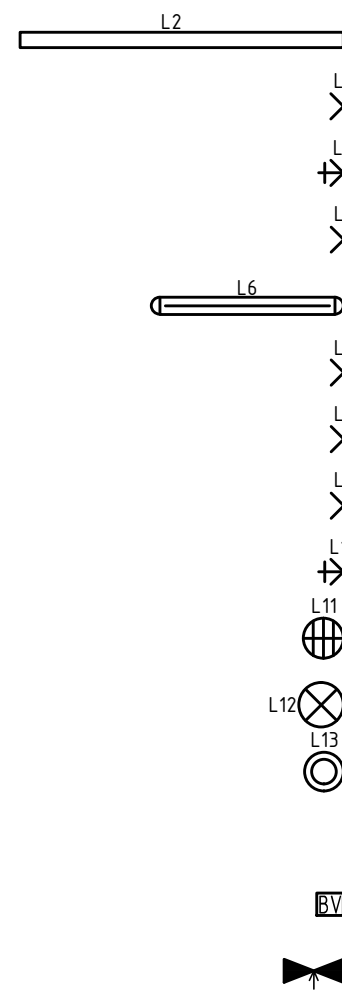

ERCO HI-track típusú, függesztett H alakú sínrendszer 3m x 4m x 3m U alakban, alsó részén 3 fázisú sínrendszer, felül LF2000-830 2000mm /m 3000K Led szalag, indirekt világítással, szükséges belépő és talpó elemekkel, kiegészítőkkal kompletten

LED5-C4 Ciane 00-9156-14-M1 típusú, függesztett 40 cm átm opál gömb lámpatest , IP44 védelemmel, 1x E27

Lucis Sinape led CS32.L11 típusú, oldalfalra szerelhető opál burás félgömb alakú lámpatest , 26,8 W 3000K 1370lm led, IP40

Halla láda 108-511K-47SD/830 típusú, függesztett direkt/indirekt led-es 12430 lm 3000K lámpatest, 1500 mm átmérővel, 151W

OMS ORK011A00048 Plast H led mennyezetre szerelhető led-es lámpatest opál burával 3500lm 3000K 39W

Lucis Zero led ZL3.K13.Z415 típusú, függesztett korong alakú opál burás lámpatest 20,5 W 3000K 2080 lm 415mm átm

Exenia Go 300505140 típusú, függesztett 9W 3000K 1200lm led-es henger alakú lámpatest, fényes fehér színben

Lucis Zero led ZL3.K11.Z500 típusú, függesztett korong alakú opál burás lámpatest 34,8W 3000K 3570 lm 500mm átm

LED5-C4 Afrodita 05-9879-34-CL típusú, oldalfalra szerelhető lefelé világító lámpatest 1959lm 3000K fehér színben, IP65 védelemmel, 120mm x 300mm


Hajólámpa, max 60W, E27, kereskedelmi forgalomból kiválasztva

Simotrade ALFA-LED Z1 típusú 21W 840lm LED

Külséri, földbe süllyesztett, lépcsőfény reflektorlámpa Artemide T4036WFLW00 + T409905 típusú, Ego 150 Drive over round 8W 321 lm 3000K 38° optikával földbe süllyesztett lámpatest 150 mm átm, beépítő dobozzal, IP67 védelességgel, beépített működőtávolsággal

Biztonsági világítási lámpatest mennyezetre szerelve, Cooper MP2503H típusú, LED-es

Ünneplési akus kijáratvilágító lámpatest, piktogrammal, 1h áthidalási időre – HYBRYD Proflight W4 ST C

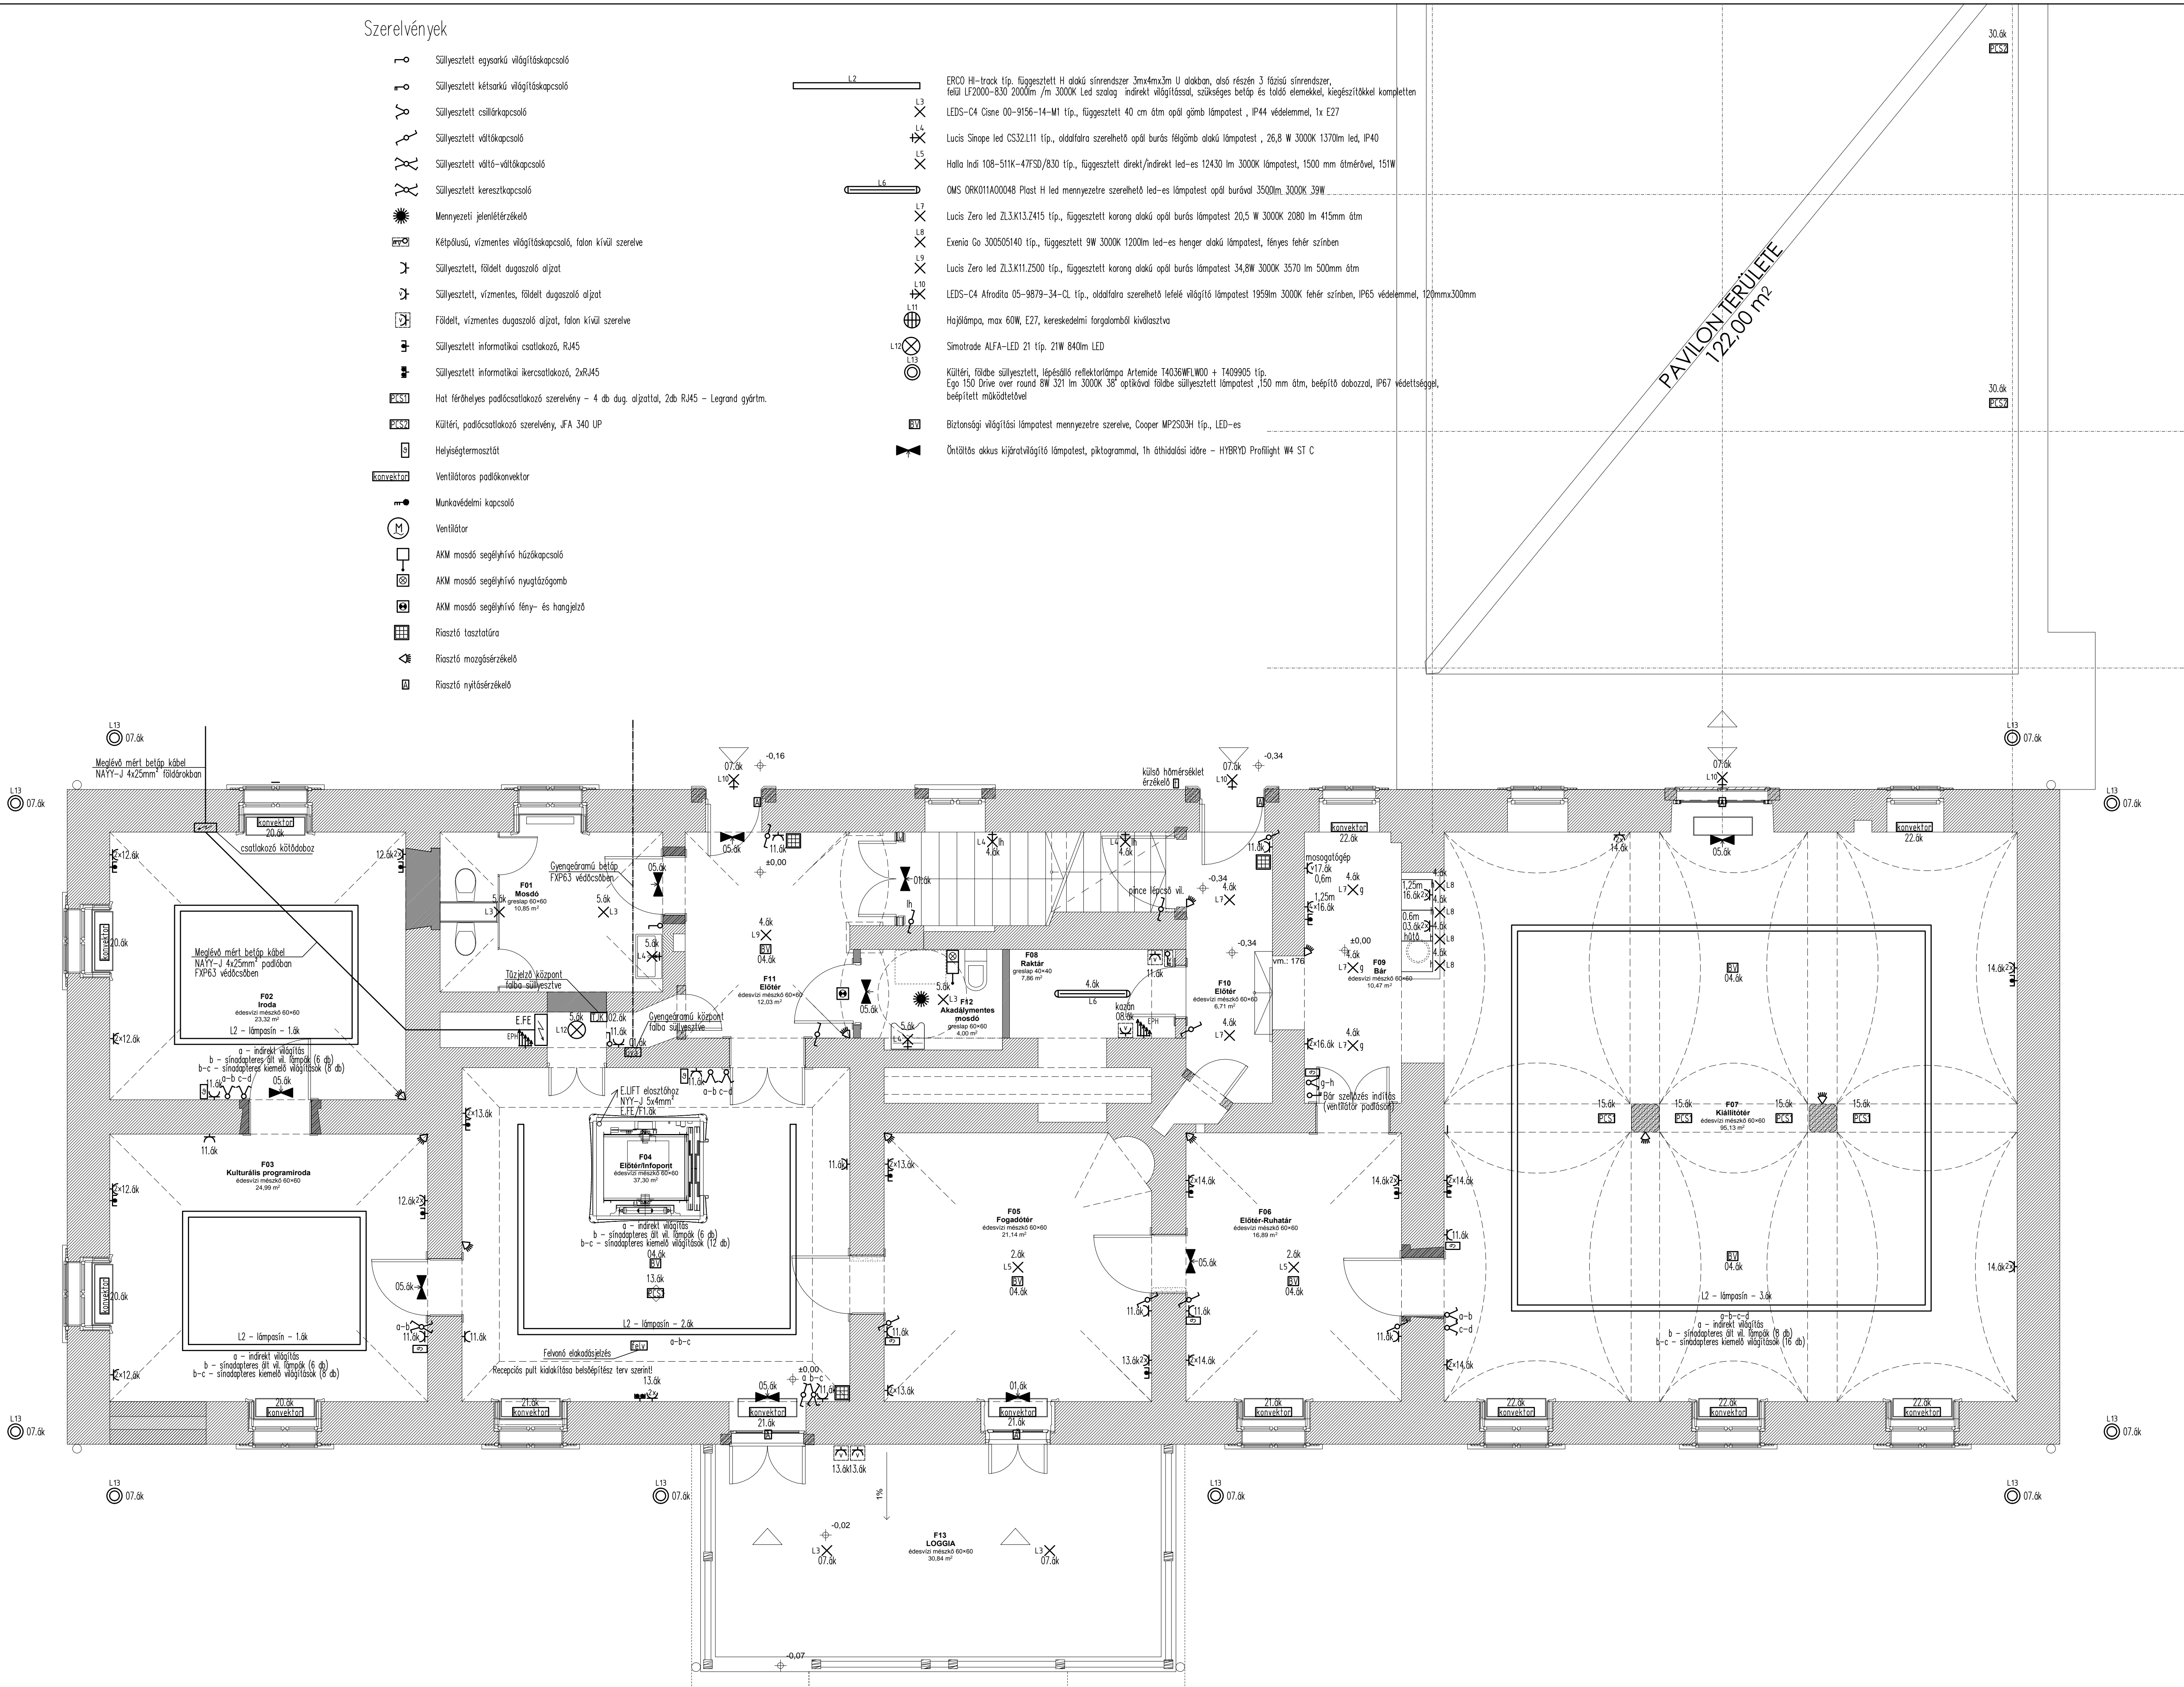

GÖDÖLLŐ VÁRKAPITÁNYI LAK BELSŐ FELÚJÍTÁSA (2100 Gödöllő, Szabadság út 2. hrsz.: 5870)			
RAJZ MEGNEVEZÉSE: Földszint villanyszerelése		RAJZ SZÁMA: V-2-M1	
TERVFAJTA: Elektromos	LÉPTÉK: M=1:50	DÁTUM: 2018. JANUÁR 15.	
ÉPÍTETŐ: GÖDÖLLŐ VÁROS ÖNKORMÁNYZATA 2100 Gödöllő, Szabadság tér 7.			
GENERÁL TERVEZŐ: KIMA Studio Kft. 1029 Máriaremetei út 133. Tel.:(+36)1 225-1953 E-mail:kima.studio@kimastudio.com		Felelős építész tervező: KRUPPA GÁBOR É 01-0366 Építész munkatárs: MERKEL TAMÁS É 01-0366 RÓNAI PIROSKA É 01-0358	
			
STATIKA: BESEY LÁSZLÓ T-T 11-0271		ELEKTROMOS: PETKOVICS JÁNOS É 01-0369	
GÉPÉSZET: KOMÁROMI DÁNIEL okl. gépészmérnök		FALKÉP RESTAURÁTOR: LÁNGI JÓZSEF	
MŰVÉSZETTÖRTÉNÉSZ: ROSTÁS PÉTER			
Megjegyzések: a terv +/-0,00 szintje a földszint padló szintje			