Utca	Kerengő utca

1-0-0

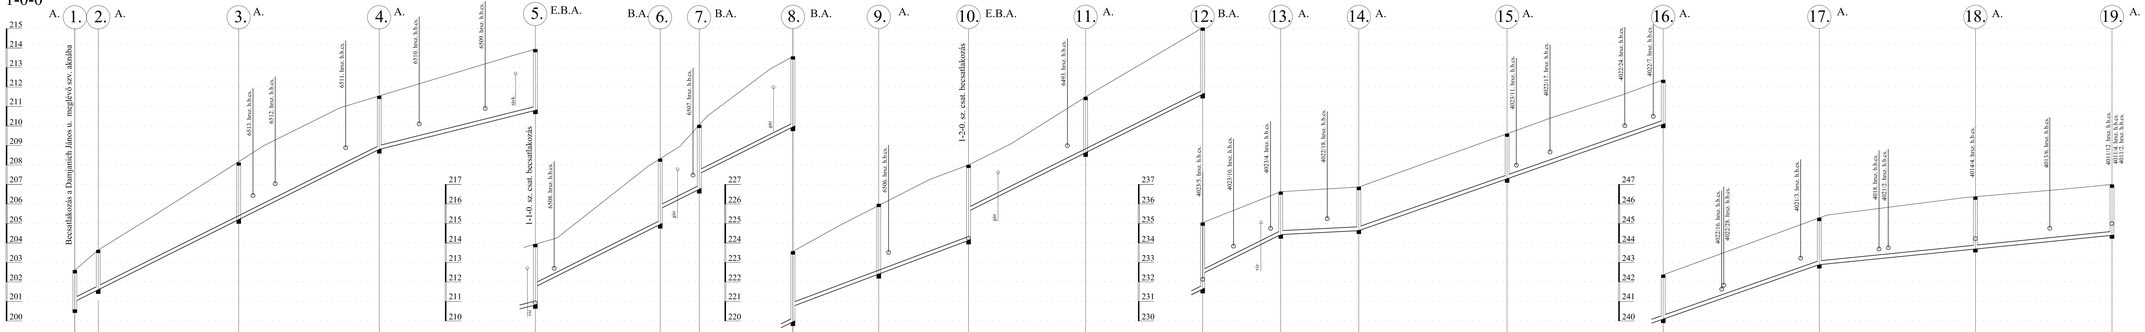

| | | |