Utca	Erdőszél utca

1-1-0

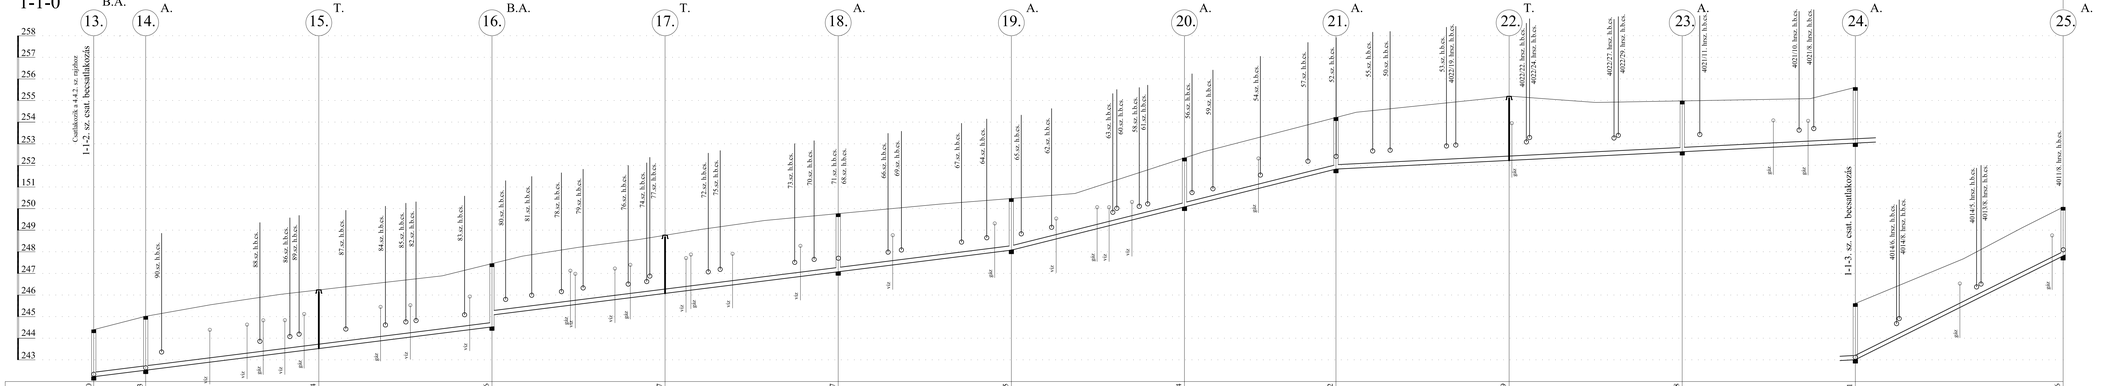

| | | |