

LÁMPATESTEK

Compass UFO 218-35-20

Compass Antaa 236-35-20

FAU LÁMPA


MENNYEZETI LÁMPA

Compass UFO 218-35-20
invertel

Compass MP 414-35-20

AKKUMULÁTOROS IRÁNYÉNY

szerelési magasságok:
dugalj konyha: 1,2m
dugaljak mosdók: 1,3m
dugalják csoportszoba: 1m
kapcsolók 1,2m

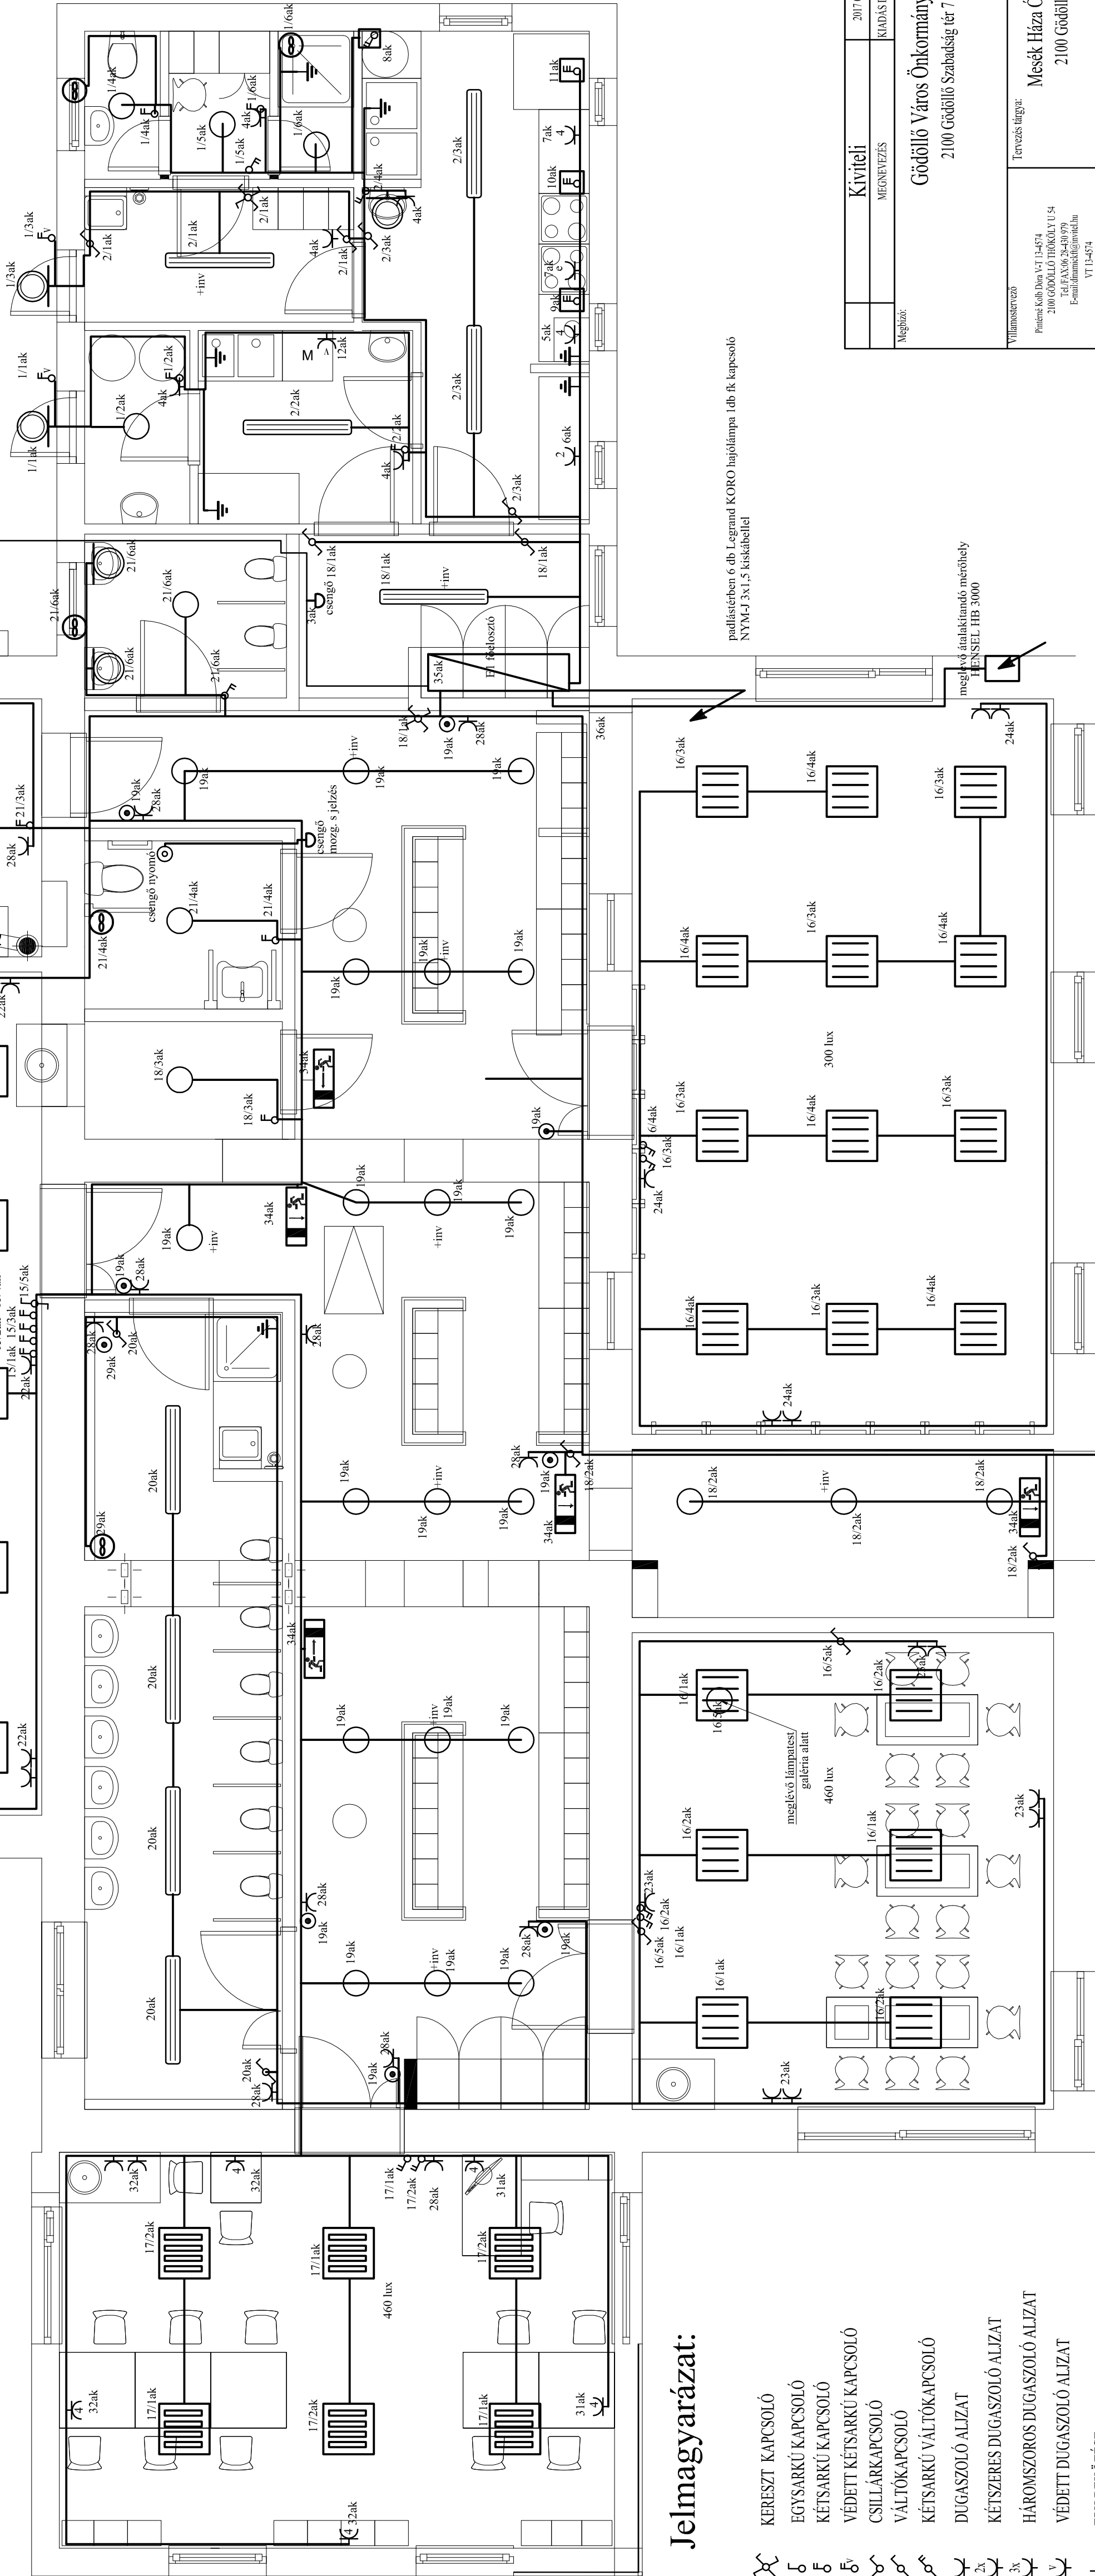

Jelmagyarázat:

- KERESZT KAPCSOLÓ
- EGYSÁRKÚ KAPCSOLÓ
- KÉTSÁRKÚ KAPCSOLÓ
- VÉDETT KÉTSÁRKÚ KAPCSOLÓ
- CILLÁRKAPCSOLÓ
- KÉTSÁRKÚ VÁLTÓKAPCSOLÓ
- DUGASZOLÓ ALIZAT
- KÉTSZERES DUGASZOLÓ ALIZAT
- HÁROMSZOROS DUGASZOLÓ ALIZAT
- VÉDETT DUGASZOLÓ ALIZAT
- EPH BEKÖTÉSE
- VENTILLÁTOR
- NYOMÓGOMB

	Kívületi	2017/04/15	ÖSSZETARTÓZÓ TERVEK
Meghő:	MEGNEVEZÉS	KIADÁS DÁTUMA	
	Gödöllő Város Önkormányzat		
	2100 Gödöllő Szabadság tér 7		
Villamosvezető	Tervezés tárgya:	Műkészség	Méretarány:
Phelics Kábeltechnika Kft. 1145 Budapest, Gödöllői út 4. Tel: +36 06 34 49 979 E-mail: phelics@phelics.hu VT 13-45/4	Mesék Háza Óvoda 2-es épület 2100 Gödöllő János utca 6-8	Kívületi	1:50
	Tér megnevezése:	Munkaszám:	12/2017
	Épület felújítás villamos terv Földszint erőssáram nyomvonal terv	Rajzsám:	V-1