


- ▽

MOZGÁSZÉRKELŐ RIASZTÓ
- ⊠

RIASZTÓKÖZPONT
- ⊞

TASZTATÚRA
- ⊞

KOMBINÁLT FÉNY ÉS HANGJELZŐ

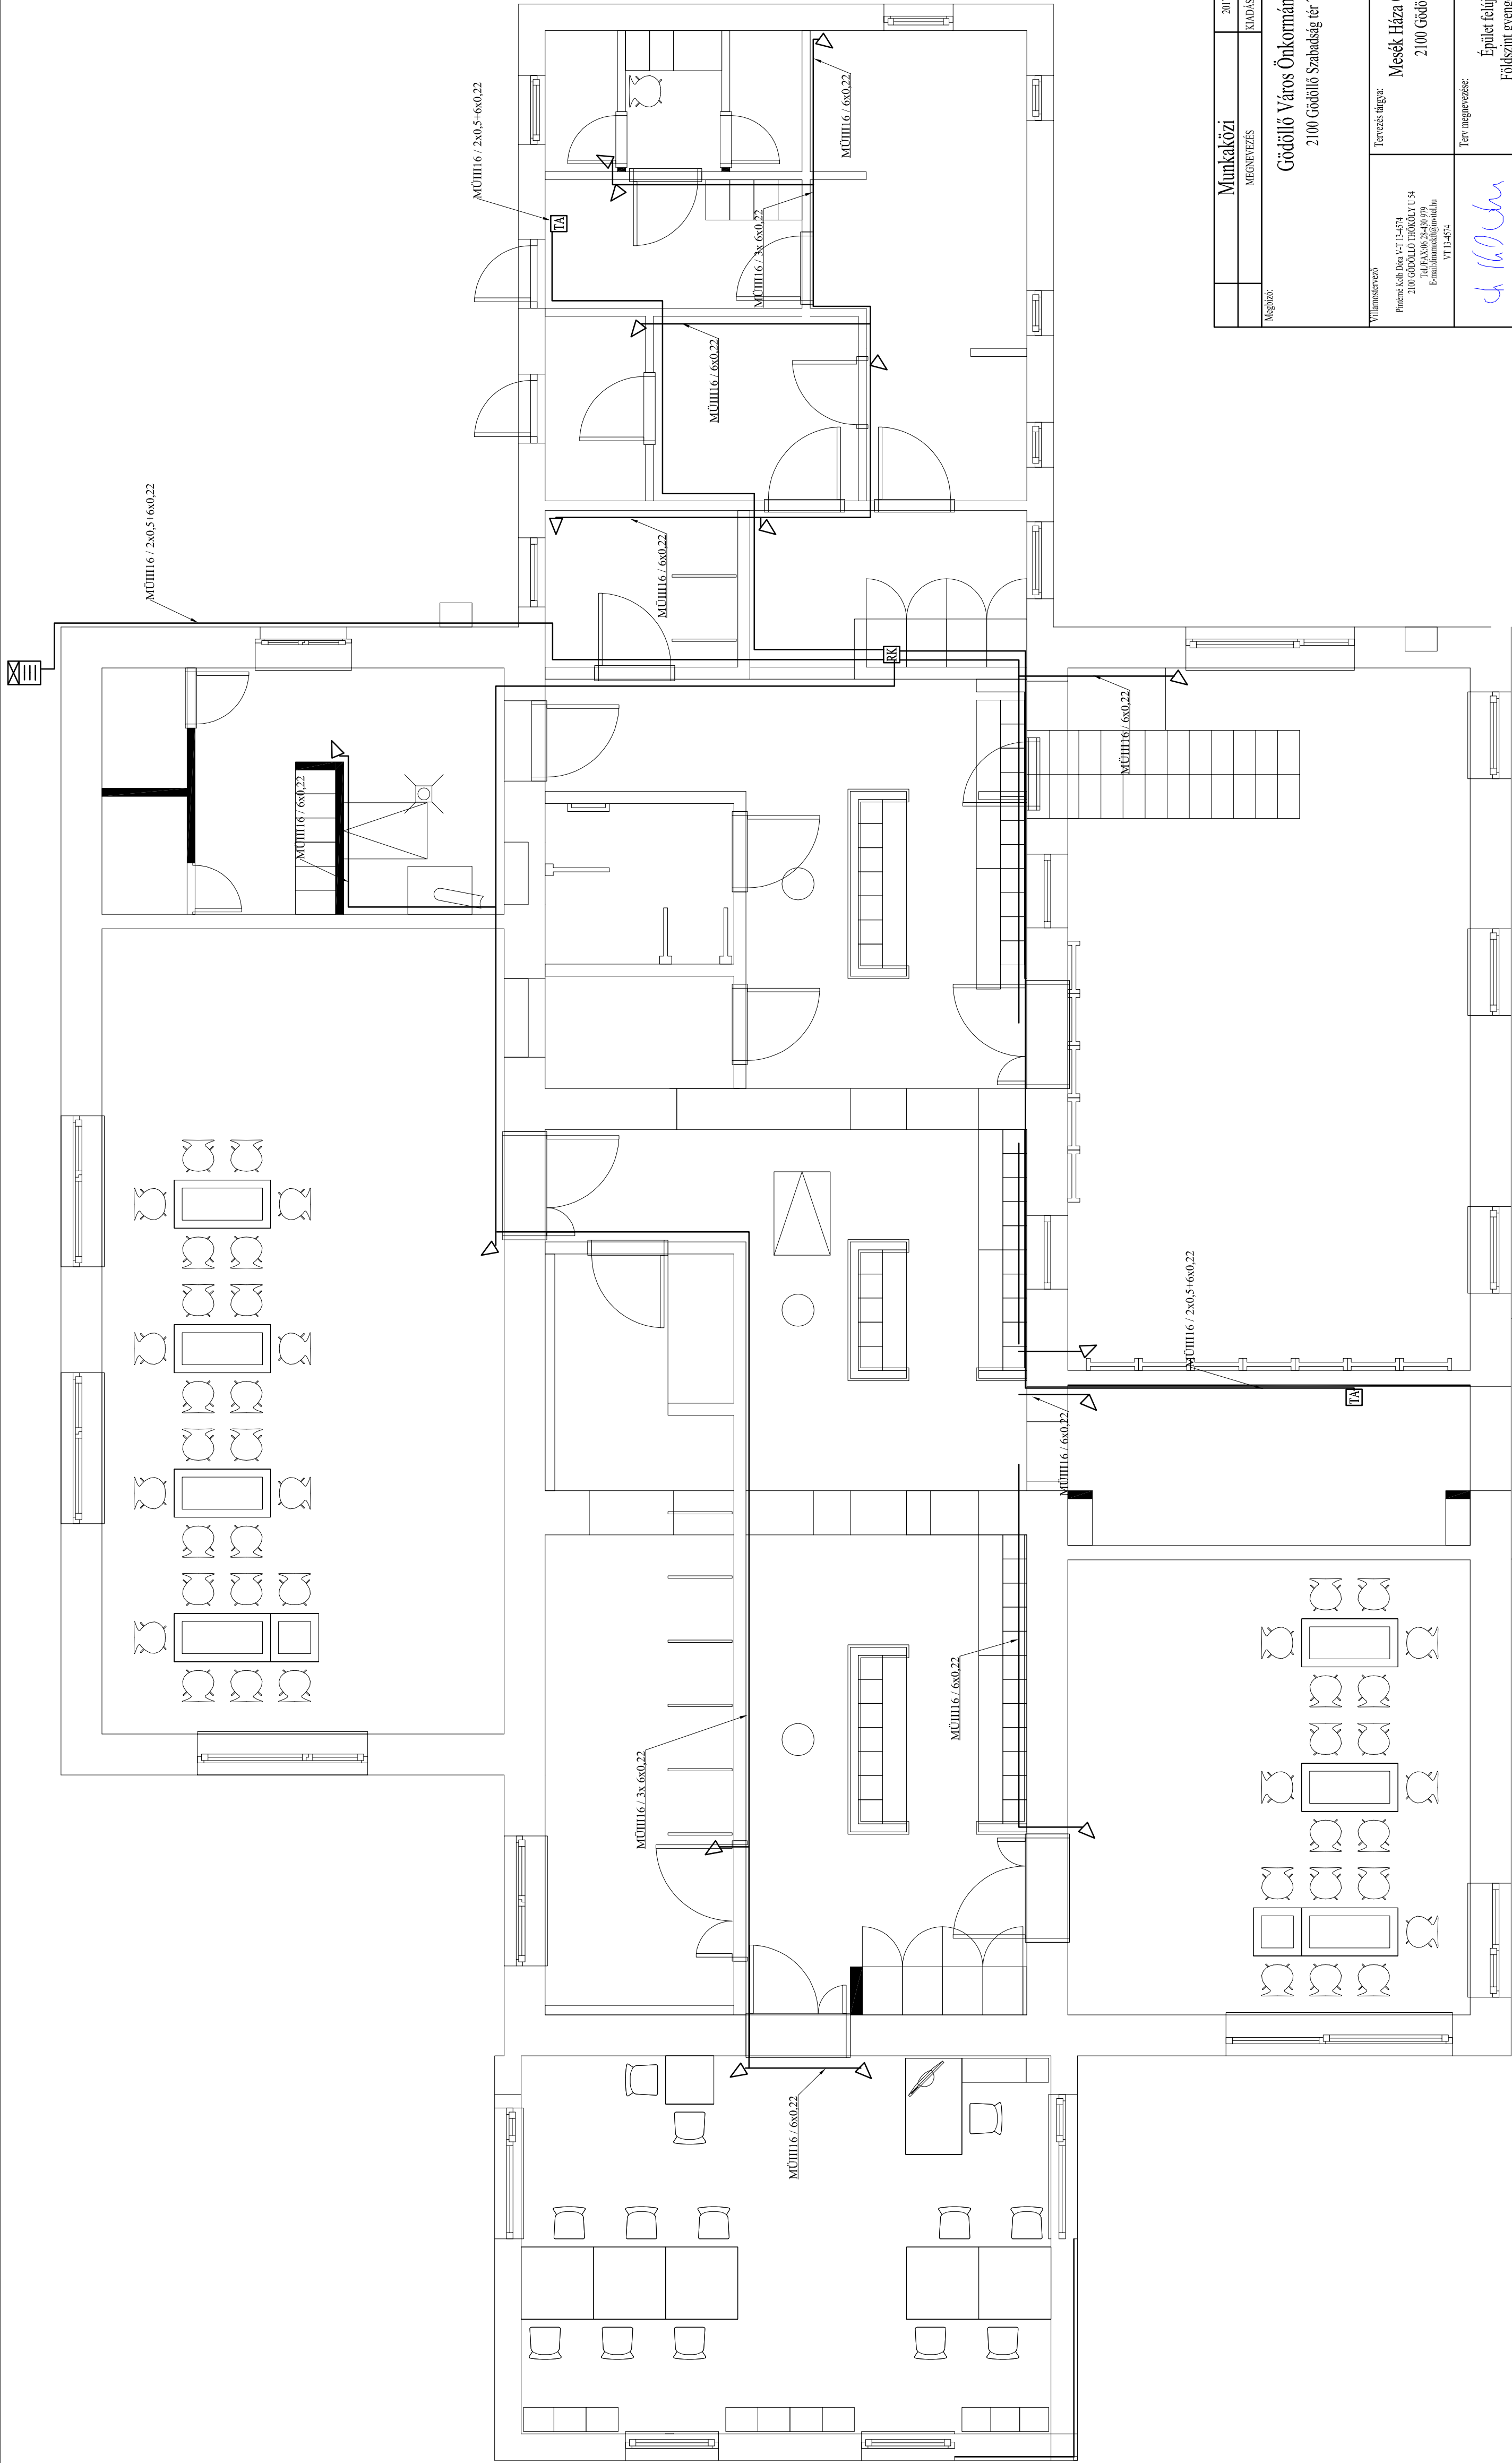

	Munkaközi	2017.04.15	ÖSSZETARTÓZÓ TERVEK
Megbízó:	MÉGEVÉZÉS	KIADÁS DÁTUMA	
Gödöllő Város Önkormányzat			
2100 Gödöllő Szabadság tér 7			
Villamosvezető	Építész:		
	Gépsz.		
	Égezeték:		
	Tervfaj:	Kivite	Méretarány: 1:50
Tervezés tárgya:	Mesék Háza Óvoda 2.-es épület		
	2100 Gödöllő János utca 6-8		
Projekt Készítők: V.T. 13-454 2100 GÖDÖLLŐ TITKOS U 54 Tel/FAX:06-34-49 979 Email:dmuhaj@net.hu VT 13-454	Munkaszám: 12/2017		
Terv megnevezése:			Rajzolam: V-3
Épület felújítás villamos terv			Földszint gyengédram nyomvonal terv