

MEGJEGYZÉS:

a homlokzat összes nyílászáró szerkezete bontás
a homlokzat falnyílásainak spaletta vakolat felületei bontás
az ejtőcső leszerelve utólagos homlokzatszigetelés miatt


MEGLÉVŐ KELETI HOMLOKZAT M=1:50

MEGLÉVŐ ANYAGOK ÉS SZÍNEK:

- A mesterséges palafedés
B horganyzott acéllemez tetőfedés ill ereszcatornaszerkezetek
C mázolt ereszdeszka
D kőporos vakolt falfelülte szín: fehér
E mázolt fa nyílászáró, szín: fehér
F ragasztott kőlapburkolat
G festett beton lábazat
H kő lábazati falazat

JELMAGYARÁZAT:

bontás tervezett bontások

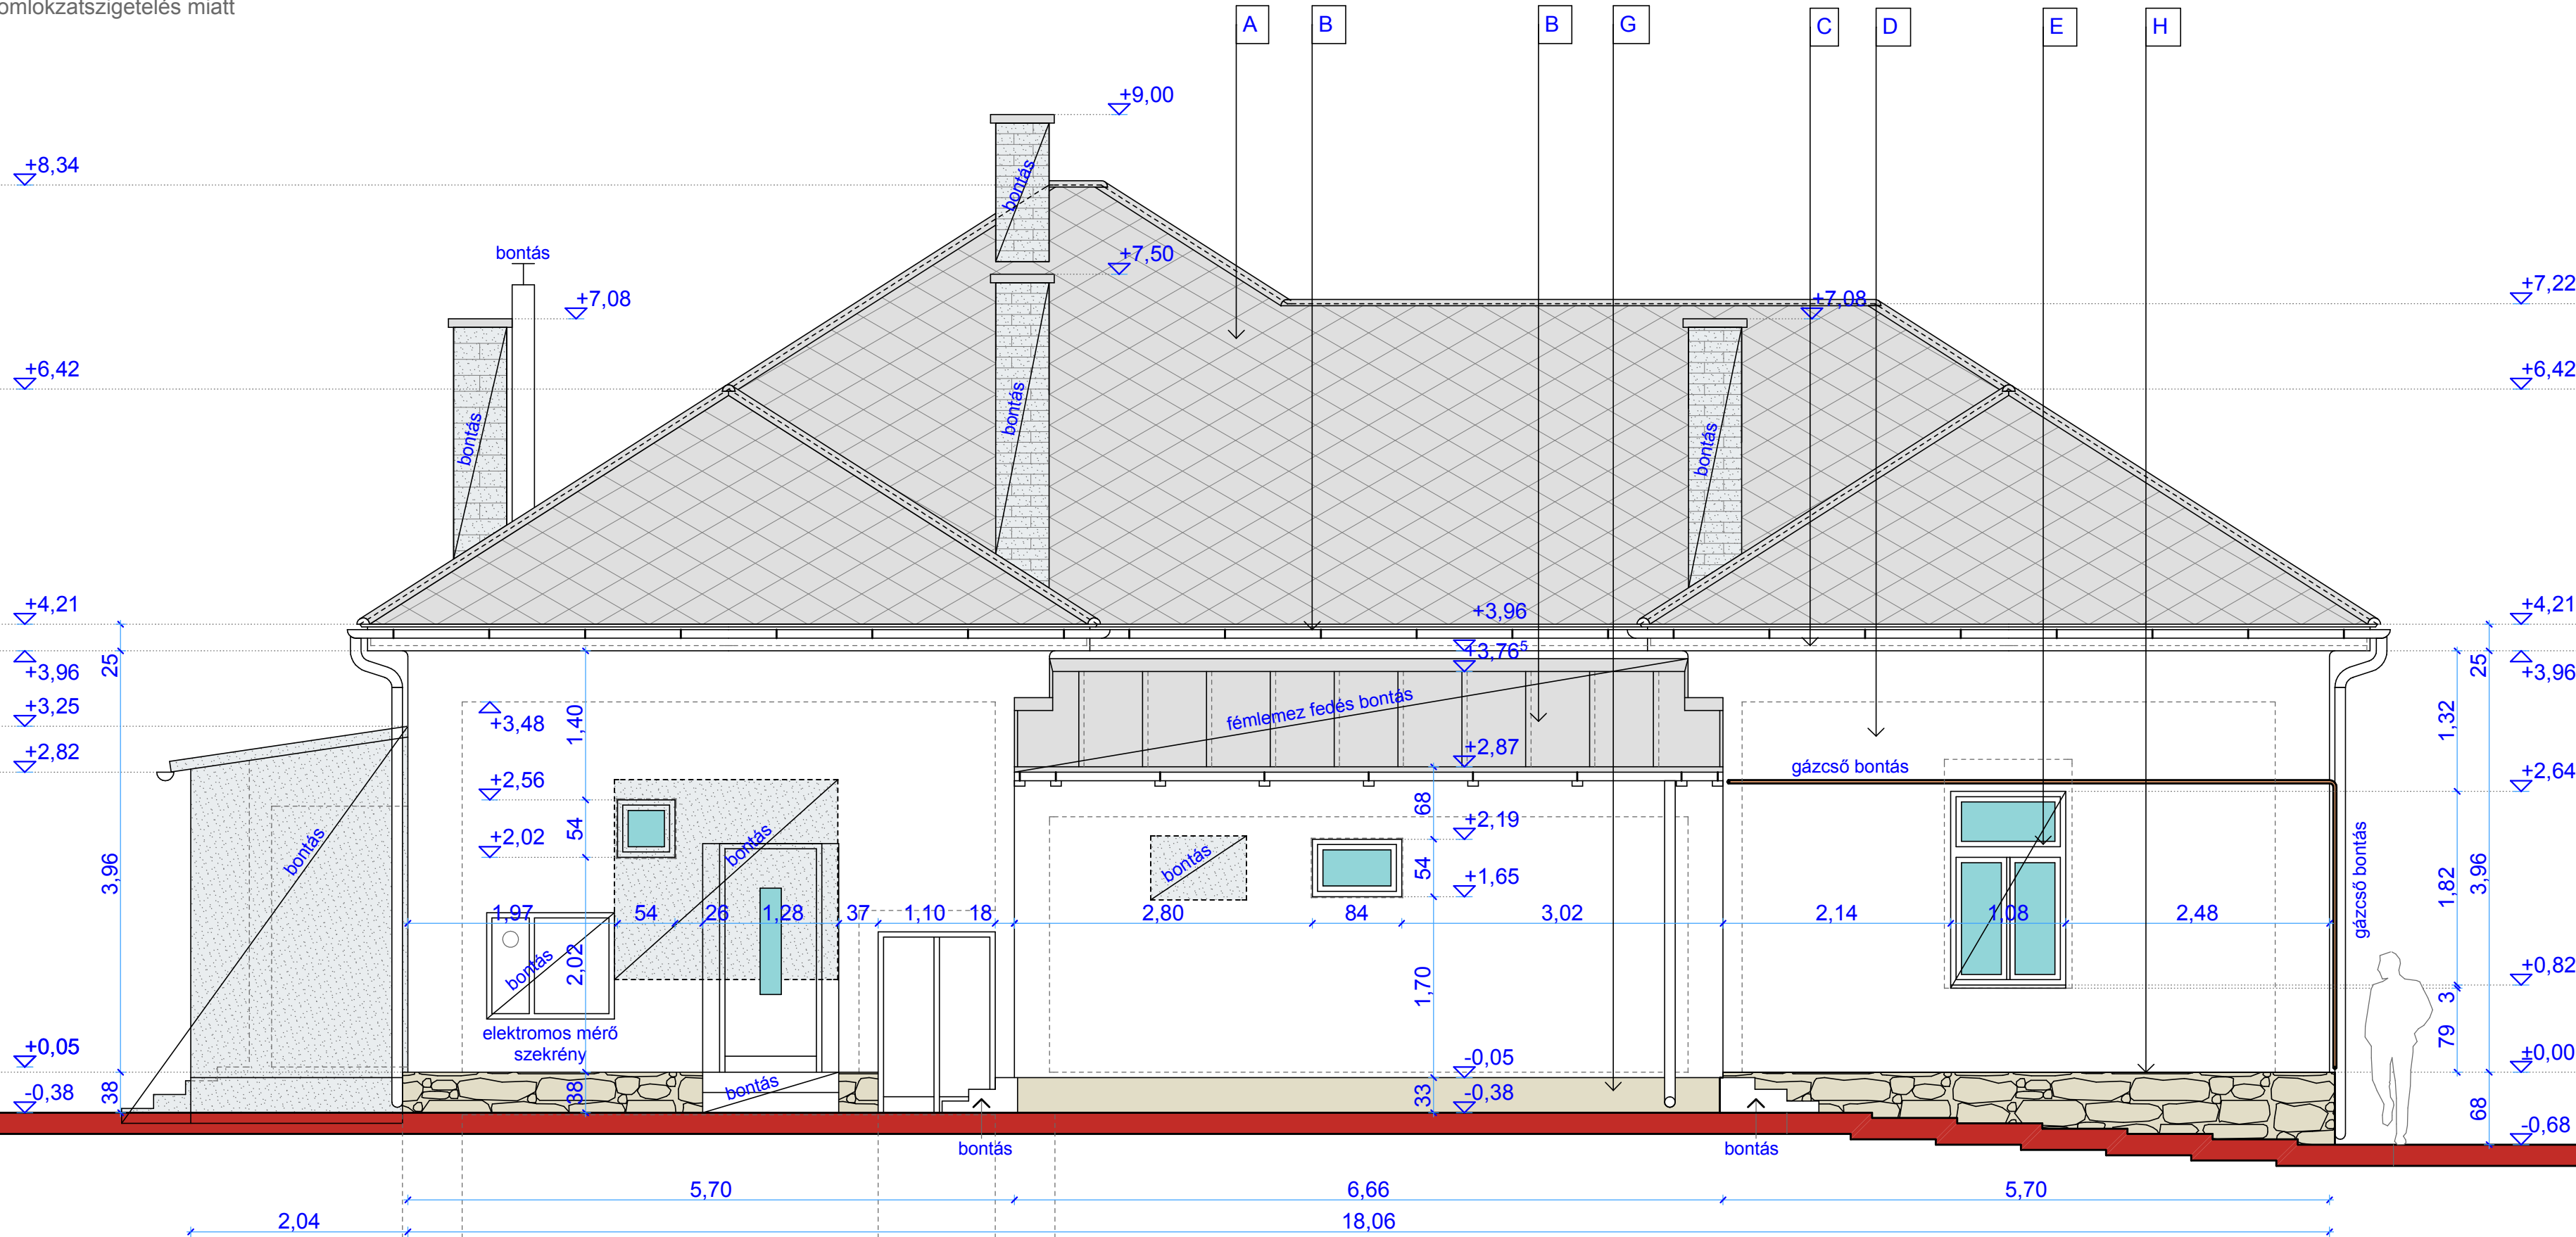

meglévő állapot

GÖDÖLLŐI
MESÉK HÁZA ÓVODA
2 sz.ÉPÜLET
ÁTALAKÍTÁSA
ÉS KORSZERŰSÍTÉSE
Gödöllő,
Szent János utca 6-8.
, Hrsz.: 3255/6.

építtető:

Gödöllő Város Önkormányzata
2100 Gödöllő,
képviseli:
Dr Gémesi György Polgármester Úr

generáltervező:

E4 Consulting Kft.....
2146 Mogyoród, Szent Jakab park 210.
képviseli: Kelemen J. Levente ügyvezető

építész felelős tervező:

Csuvár Zsolt.....
6000 Kecskemét, Téglagyár utca 37.
kamarai névjegyzék szám: É 03-0261

építész társ tervező:

Bréda Szilveszter.....
2100 Gödöllő, Toboz utca 18.

tartószerkezet tervező:

Kelemenné Bokor Gabriella.....
2146 Mogyoród, Szent jakab park 210.
kamarai névjegyzék szám: TT 13-9243

épületgépész tervező:

Filó András.....
2100 Gödöllő,
kamarai névjegyzék szám:

épületvíllamosság tervező:

Pintémé Kolb Dóra.....
2100 Gödöllő,
kamarai névjegyzék szám:

KELETI HOMLOKZAT

terv:

kívüli terv

lépték:

m=1:50

dátum:

2017. április hó

rajtszám:

M-07