



ÓVODAI RÉSZ FÜGGŐLEGES CSŐTERVE

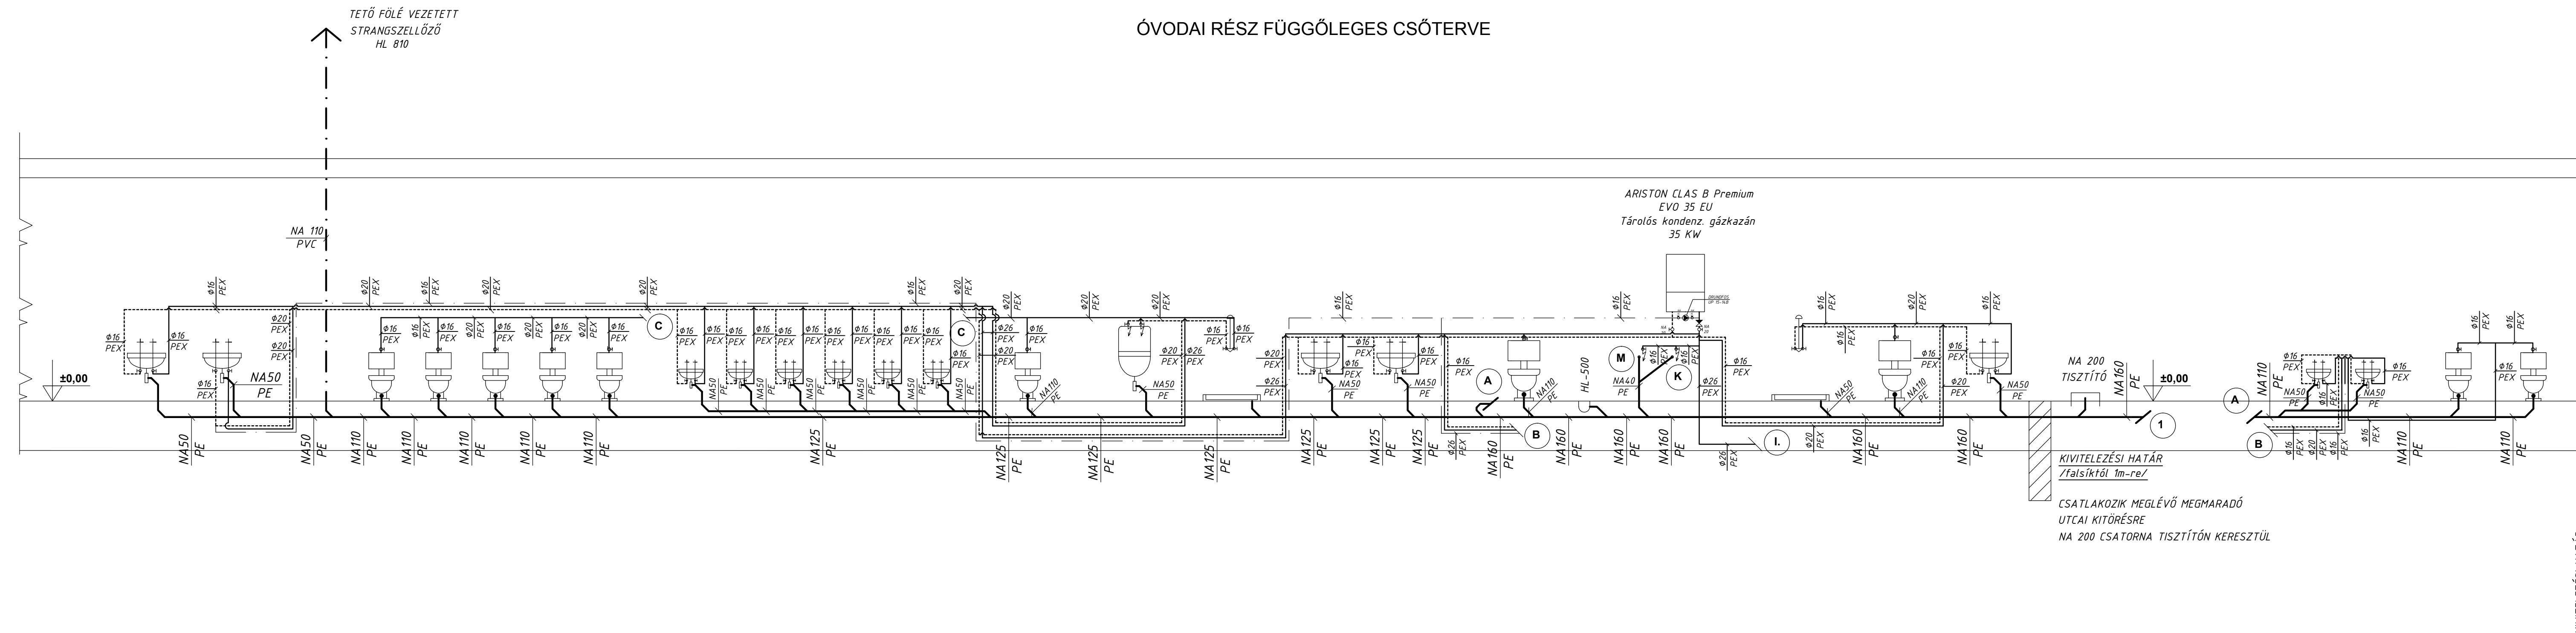

MELEGÍTŐKONYHA FÜGGŐLEGES CSŐTERVE

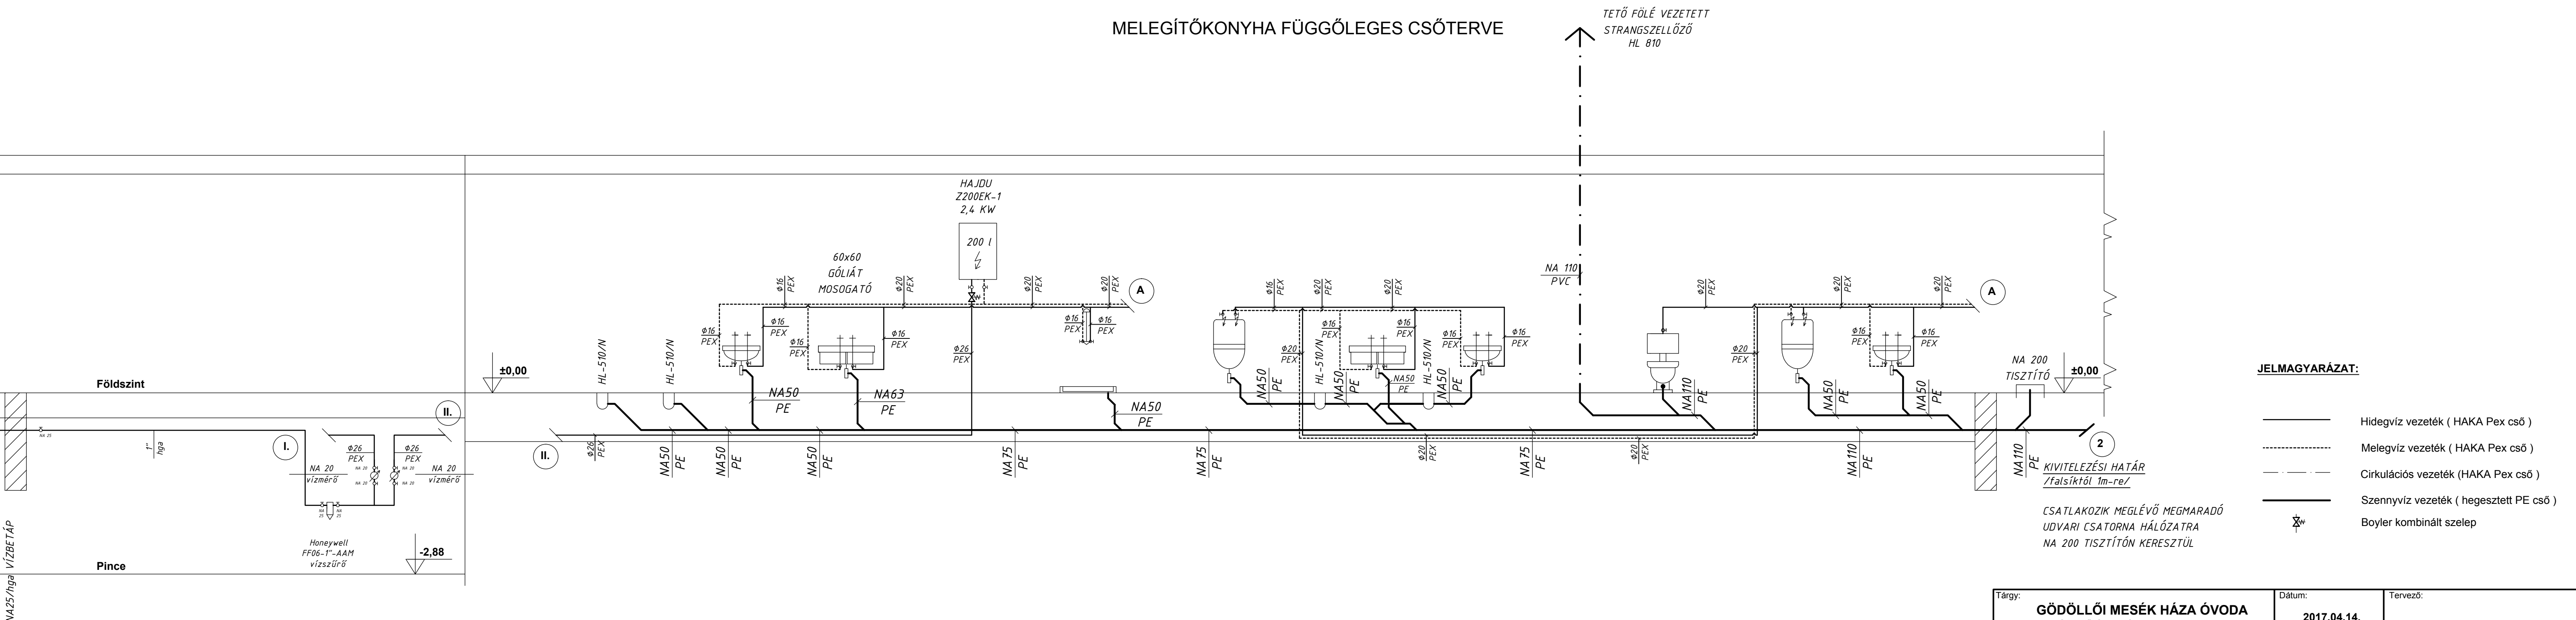

- JELMAGYARÁZAT:**
- Hidegvíz vezeték (HAKA Pex cső)
 - Melegvíz vezeték (HAKA Pex cső)
 - - - - - Cirkulációs vezeték (HAKA Pex cső)
 - Szennyvíz vezeték (hegesztett PE cső)
 - ☒ Boyler kombinált szelep

| | | |
|---|------------------------------|--|
| Tárgy: GÖDÖLLŐI MESÉK HÁZA ÓVODA 2100 Gödöllő, Szent János u. 6-8. sz (hrsz: 3255/6.) 2. sz. épület átalakítása és korszerűsítése | Dátum: 2017.04.14. | Tervező: FILÓ ANDRÁS okl. épületgépészmérnök 2100 Gödöllő, Mátyás király u. 40. sz. Kam. sz. GT: 13-7962 |
| | Méret: M=1:50 | |
| | Tervszám: GVCS-1. | |
| | | |

FÜGGŐLEGES CSŐTERV