


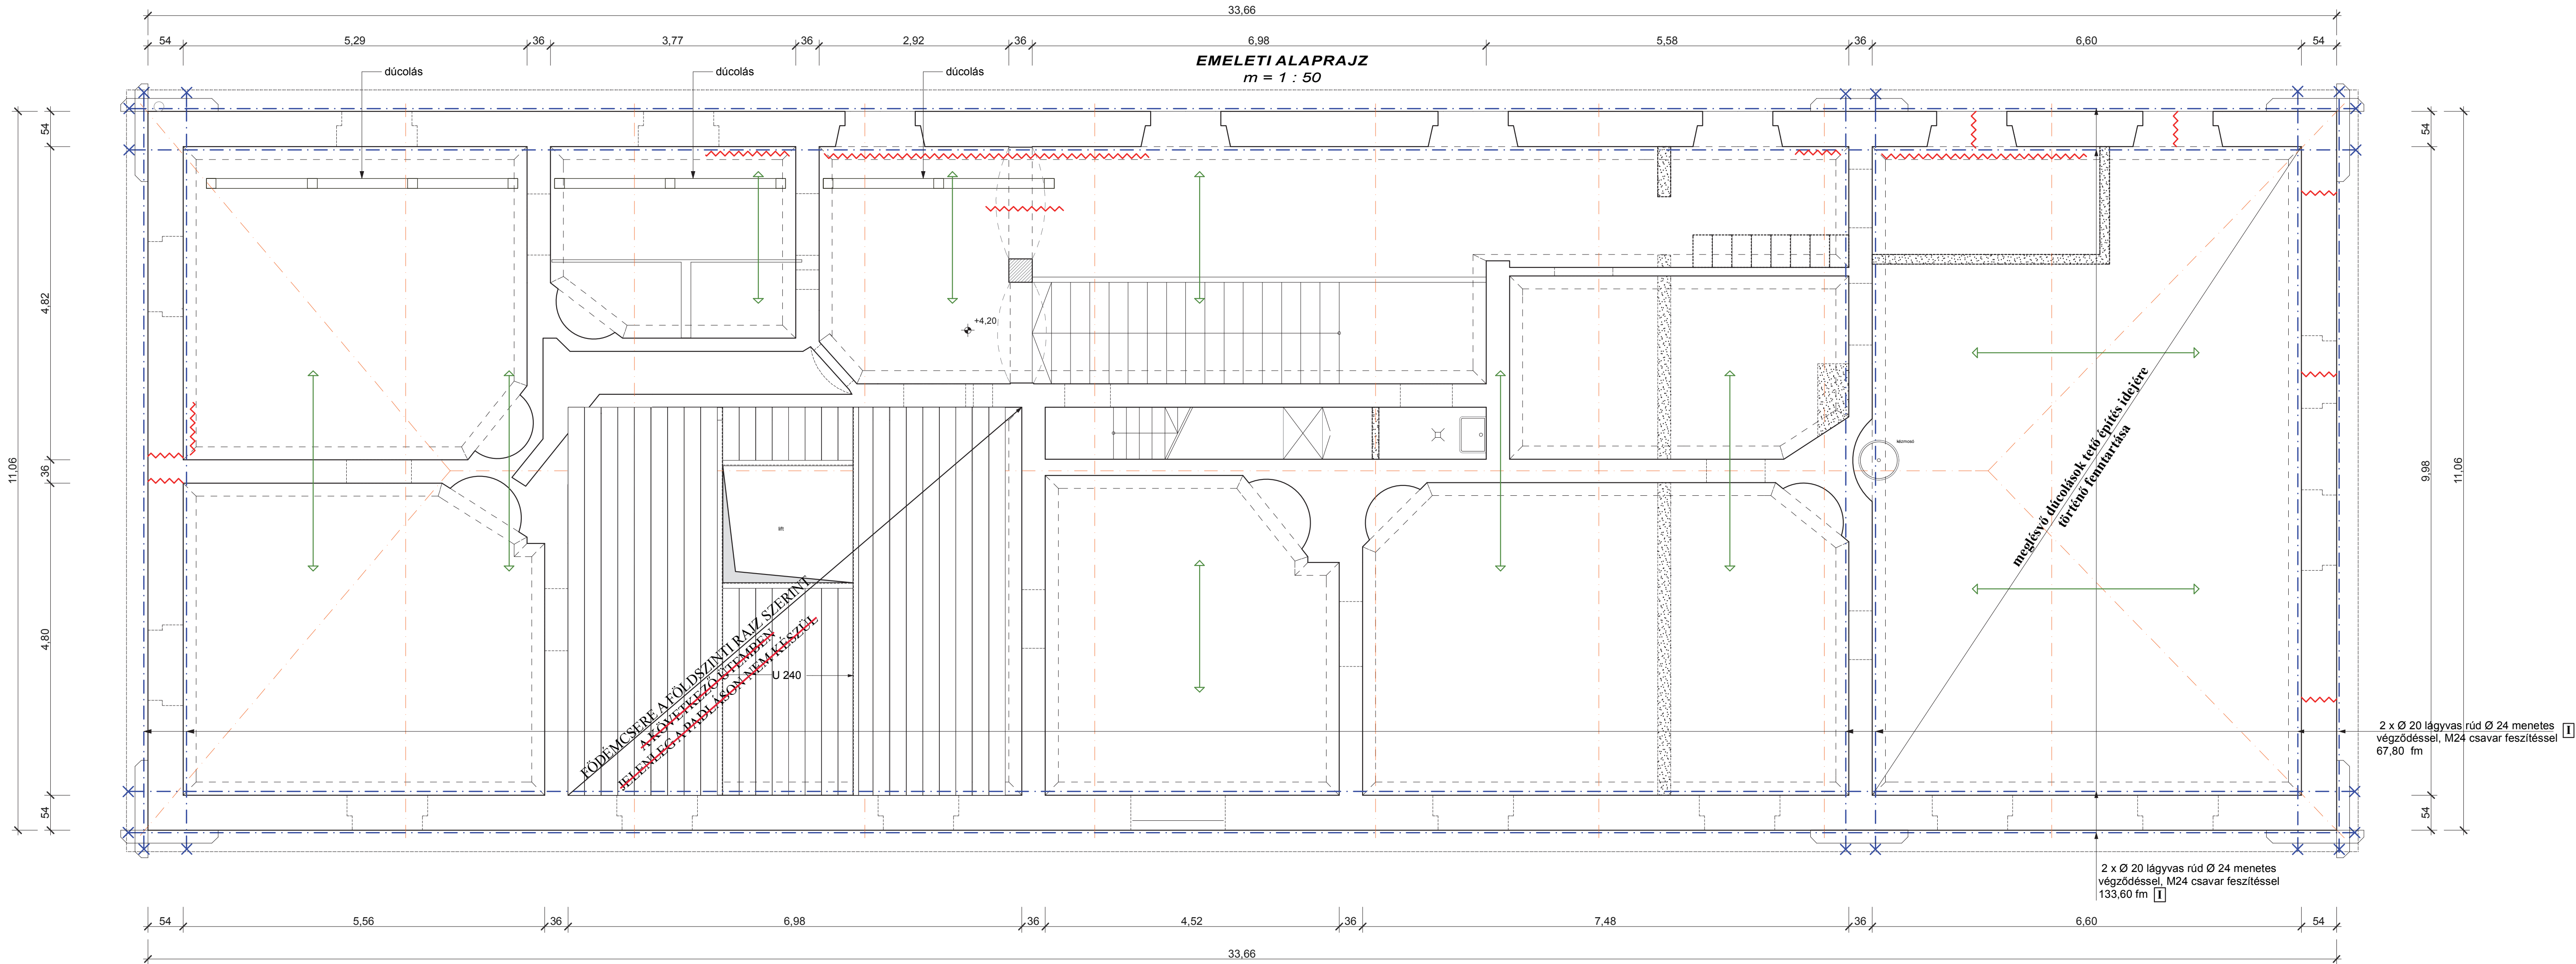

Csapolt gerendafödém. A feltárási helyeken a gerenda korhadott. A gerendák és födémszakaszok minősége változó. A kiosztás felmérését a faanyagvédelmi szakértői vélemény tartalmazza. Födémcsere szükséges egyes szakaszokon, más helyeken egyes gerendák vagy gerenda csoportok kicserélése szükséges. Végleges döntéseket a faanyagvédelmi szakértővel a helyszínen, építés közben konzultálva lehet hozni. A padlásfödém cseréje ebben az ütemben és tervben nem szerepel. Műszaki okok miatt itt is javasolom a tető és a födém együttes kicserélését. A tetőszerkezet jelenleg a födémre is terhel. A tető rekonstrukcióját úgy terveztem, hogy az önállóan, legfeljebb a középfőfalra támasztva megfelel. A falak és megmaradó szerkezetek fertőtlenítéséről a faanyagvédelmi szakértői vélemény intézkedik. A kémény tervezett visszabontását kéményfalazó állványról kell elvégezni. A bontási anyagot azonnal a földszintre kell továbbítani.


A födémeket és boltozatokat bontási anyaggal terhelni tilos!

A tetőszerkezet cserélve lesz. Minden eleme az eredeti másolata, kis korrekcióval. A kiosztás és a tetősíkok azonban egységesek lesznek, és a tető elemeit a kereskedelemben kapható szelvényekből gyártjuk. A tetőszerkezet elrendezési tervét az S-5 és S-6 tervlap tartalmazza. A terv irányterv jellegű, mert a részleteket felmérés útján, a meglévő szerkezet szétbontása során kell rögzíteni.


A meglévő tető szétbontása során a maradó födém tető alatti gerendavégeit szilárdsági és faanyagvédelmi szempontból ellenőrizni kell. A faanyagvédelmi kezeléseket a faanyagvédelmi szakértői vélemény előírásai szerint, a mellékletben adott anyagokkal kell elvégezni.

A tetőszerkezet eredeti mintára való megépítése miatt már az ajánlat készítés stádiumában egyeztetést javasolok a pályázók és a tervezők között. Ez a legegyszerűbben tervismeretető keretében oldható meg.

Anyagminőségek
Az anyagminőségek a tervlapokon szerepelnek. A jelen felsorolás általában érvényes. Ha a tervlap másként rendelkezik, akkor az érvényes.
Beton: C20/25
Betonacél: B60.50.
Rúdacél: S235
Acélszerkezet: S235
Faanyag: C24

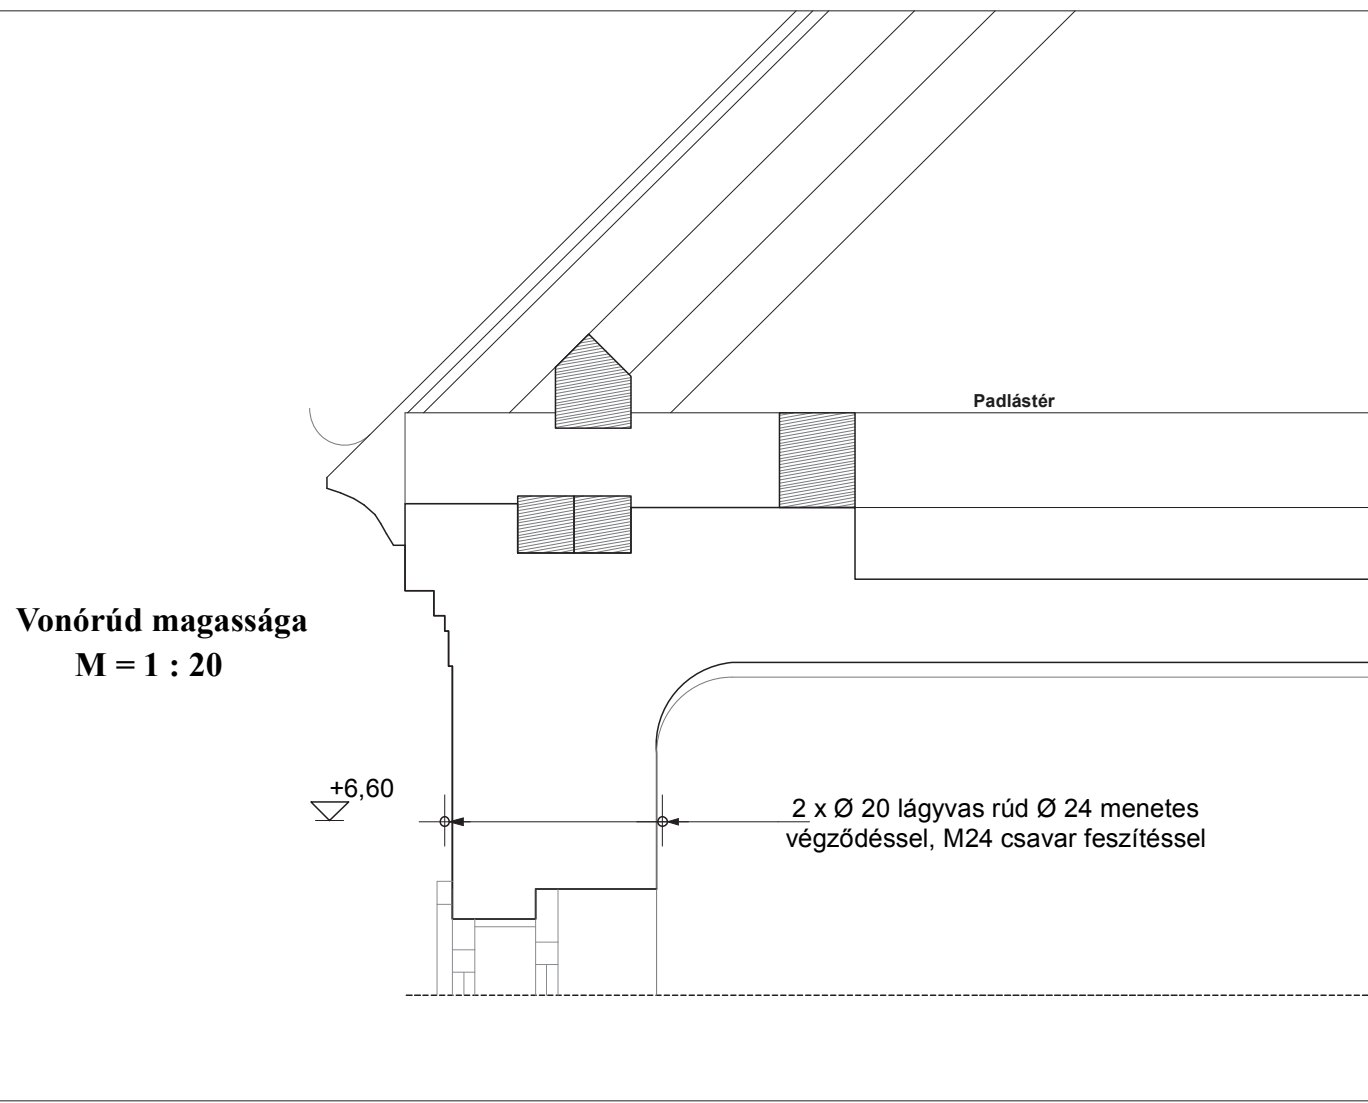

Lift helyének ideiglenes burkolása
C - C metszet
m = 1 : 25

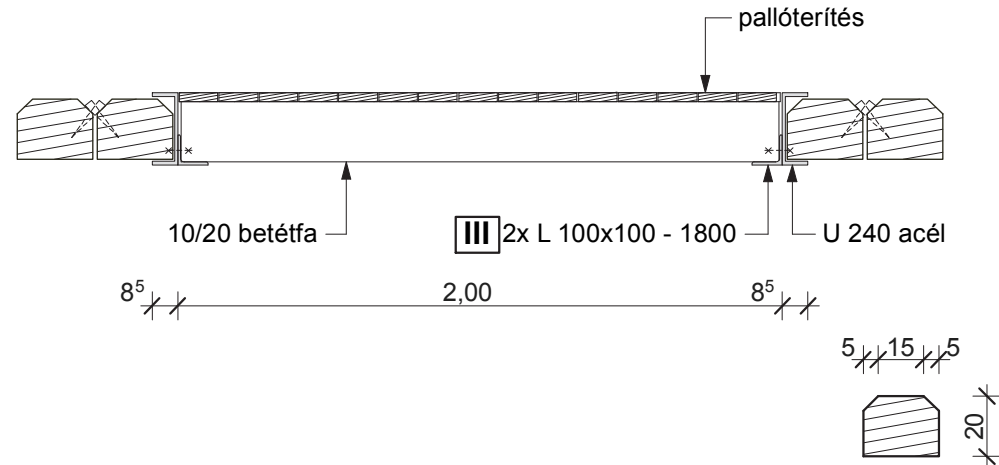

Anyagminőség:

Acél : S235
Fa: C24

jel	anyag	db.	hossz	kg/m	kg/db	összsúly
I	U 240	2	6000	33,20	199,20	398,40
II	U 240	2	2000	33,20	66,40	132,80
III	L 100x100	2	1800	15,00	27,00	54,00
összesen						555,20 kg

A FÖDÉM TETŐCSEÉHEZ SZÜKSÉGES MEGERŐSÍTÉSÉT EL KELL VÉGEZNI
A TETŐ ÚJ ANYAGAINAK VÉDELME ÉRDEKÉBEN KOMPLETT VÉDELEM SZÜKSÉGES A FÖDÉMEN IS.

	munka megnevezése:				rajzsám:
	GÖDÖLLŐI TESTŐRLAKTANYA FELÚJÍTÁSA ÉS HASZNOSÍTÁSA KIVITELI TERV, TARTÓSZERKEZETI FEJEZET 2100 Gödöllő, Szabadság u. 2. Hrsz.: 5870 műemléki törzsszám: 7040				S - 4X
BESÉY Építőipari Mémóri Kft. 2500 Esztergom Jókai u. 8. Telefon: 06-20-961-2424	statikus tervező: Besev László okl. építőmérnök T-11-0271, E2-11-0014	generáltervező: Kima Stúdió Kft. 1122 Budapest, Maros u.7. Képviselet: Németh Tamás	Építész tervező: Kruppa Gábor okl. építész-mérnök E1 01-1392	építető: Gödöllő Város Önkormányzata 2100 Gödöllő, Szabadság tér 7. Képviselet: Dr. Gémesi György Polgármester	dátum: 2016.07.04
rajz megnevezése: EMELET FELETTI FÖDÉMCSERE ÉS MEGERŐSÍTÉS			rajz lépték: m = 1 : 50, 1 : 25		

Tető építés közben a z ábra szerinti, már meglévő vonórudakat naponta ellenőrizni kell.
A repedéseken folyamatosan ellenőrzött gipszpecsétek elhelyezése javasolt