



B - B METSZET
m = 1 : 50

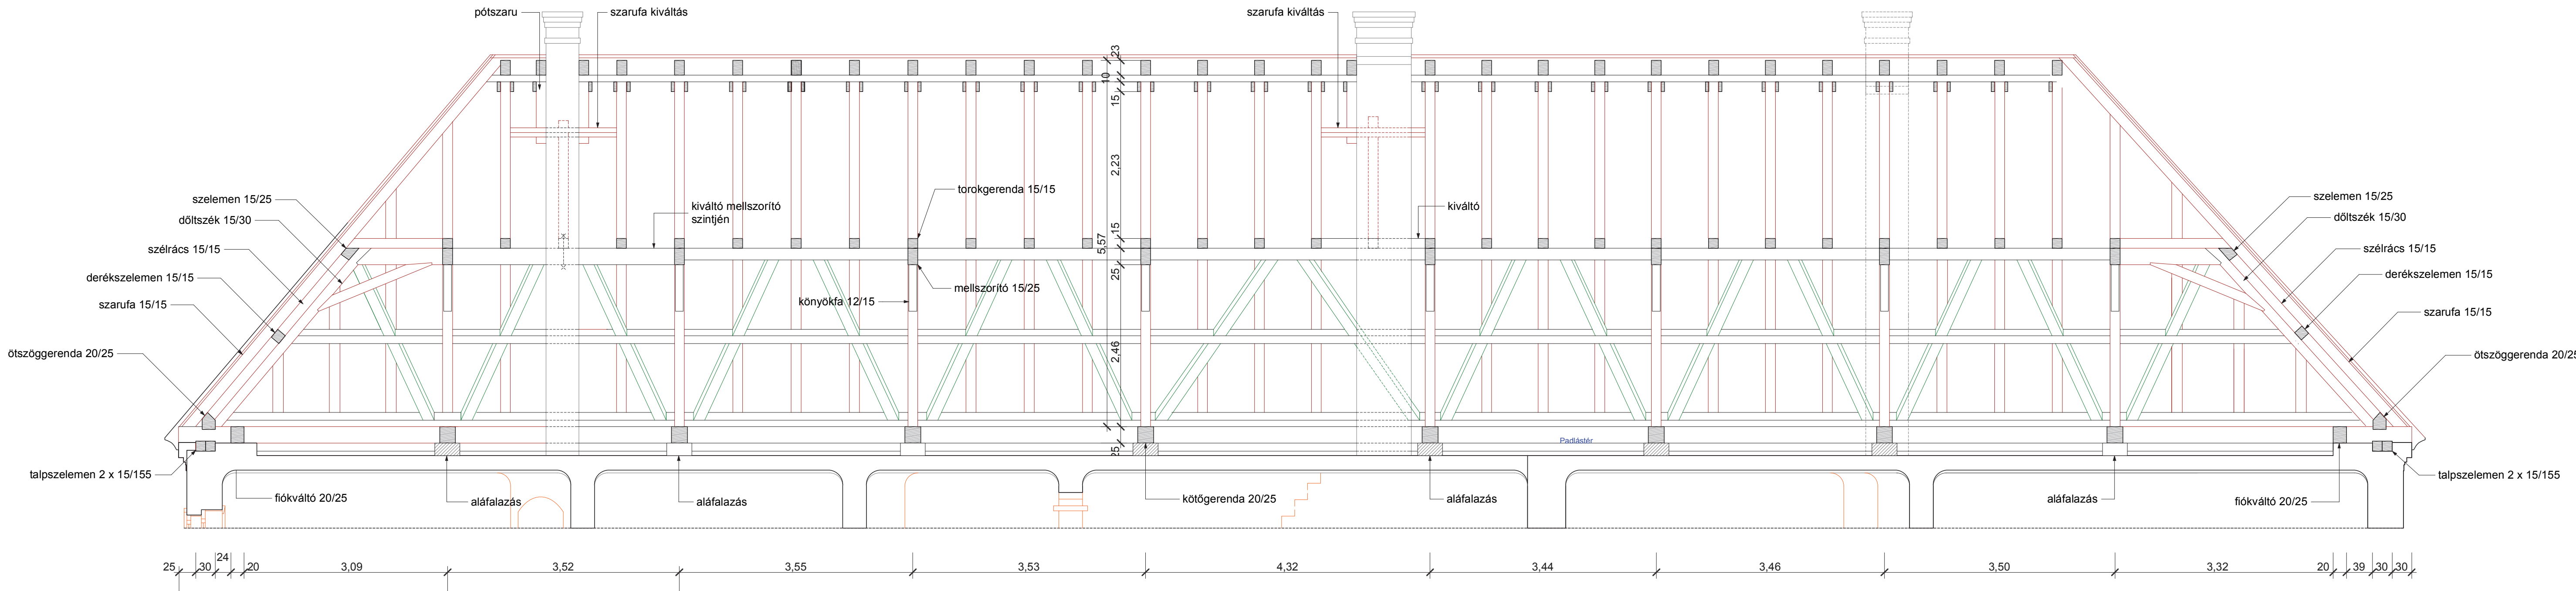

TETŐALAPRAJZ
m = 1 : 50

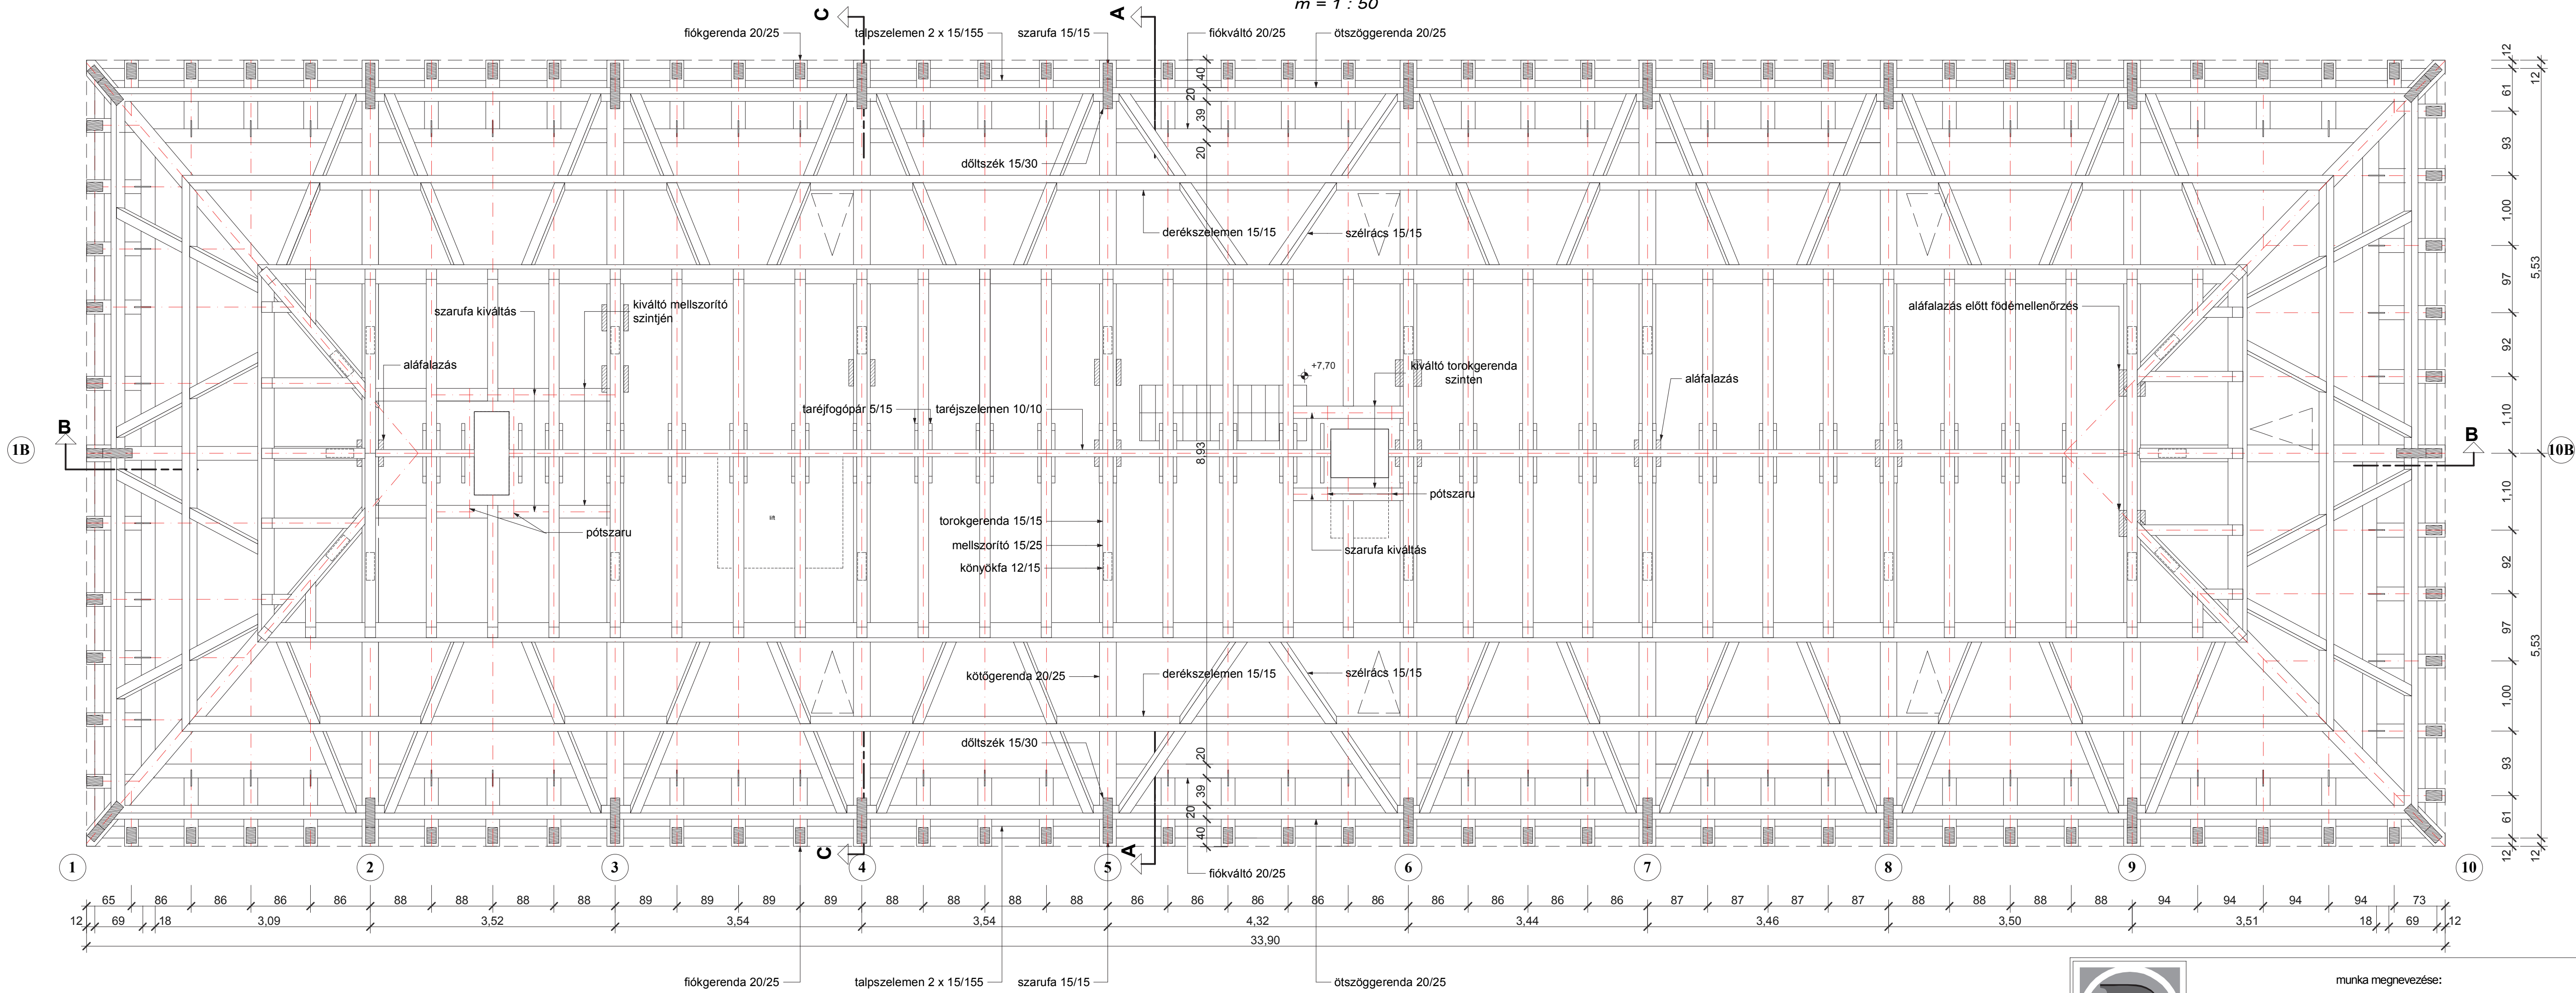

	munka megnevezése:			rajtszám:	
GÖDÖLLŐI TESTŐRLAKTANYA FELJÚJTÁSA ÉS HASZNOSÍTÁSA KIVETELI TERV, TARTÓSZERKEZETI FEJEZET 2100 Gödöllő, Szabadság u. 2. Hrsz.: 5870 műemléki törzsszám: 7040					S - 6x
BESÉY Építőipari Mémóri Kft. 2500 Esztergom Jókai u. 8. Telefon: 06-20-961-2424	statikus tervező: Besey László okl. építőmérnök T-11-0271, É2-11-0014	generáltervező: Kima Stúdió Kft. 1122 Budapest, Maros u. 7. Képviselet: Németh Tamás	Építész tervező: Kruppa Gábor okl. építész E1 01-1392	építész: Gödöllő Város Önkormányzata 2100 Gödöllő, Szabadság tér 7. Képviselet: Dr. Gémesi György Polgármester	
rajz megnevezése: TETŐCSERE TERVE - TETŐALAPRAJZ, B - B METSZET	rajz lépték: m=1 : 50, 1 : 25			datum: 2016.07.04	