


TERVEZETT FÖLDSZINTI ALAPRAJZ M=1:50

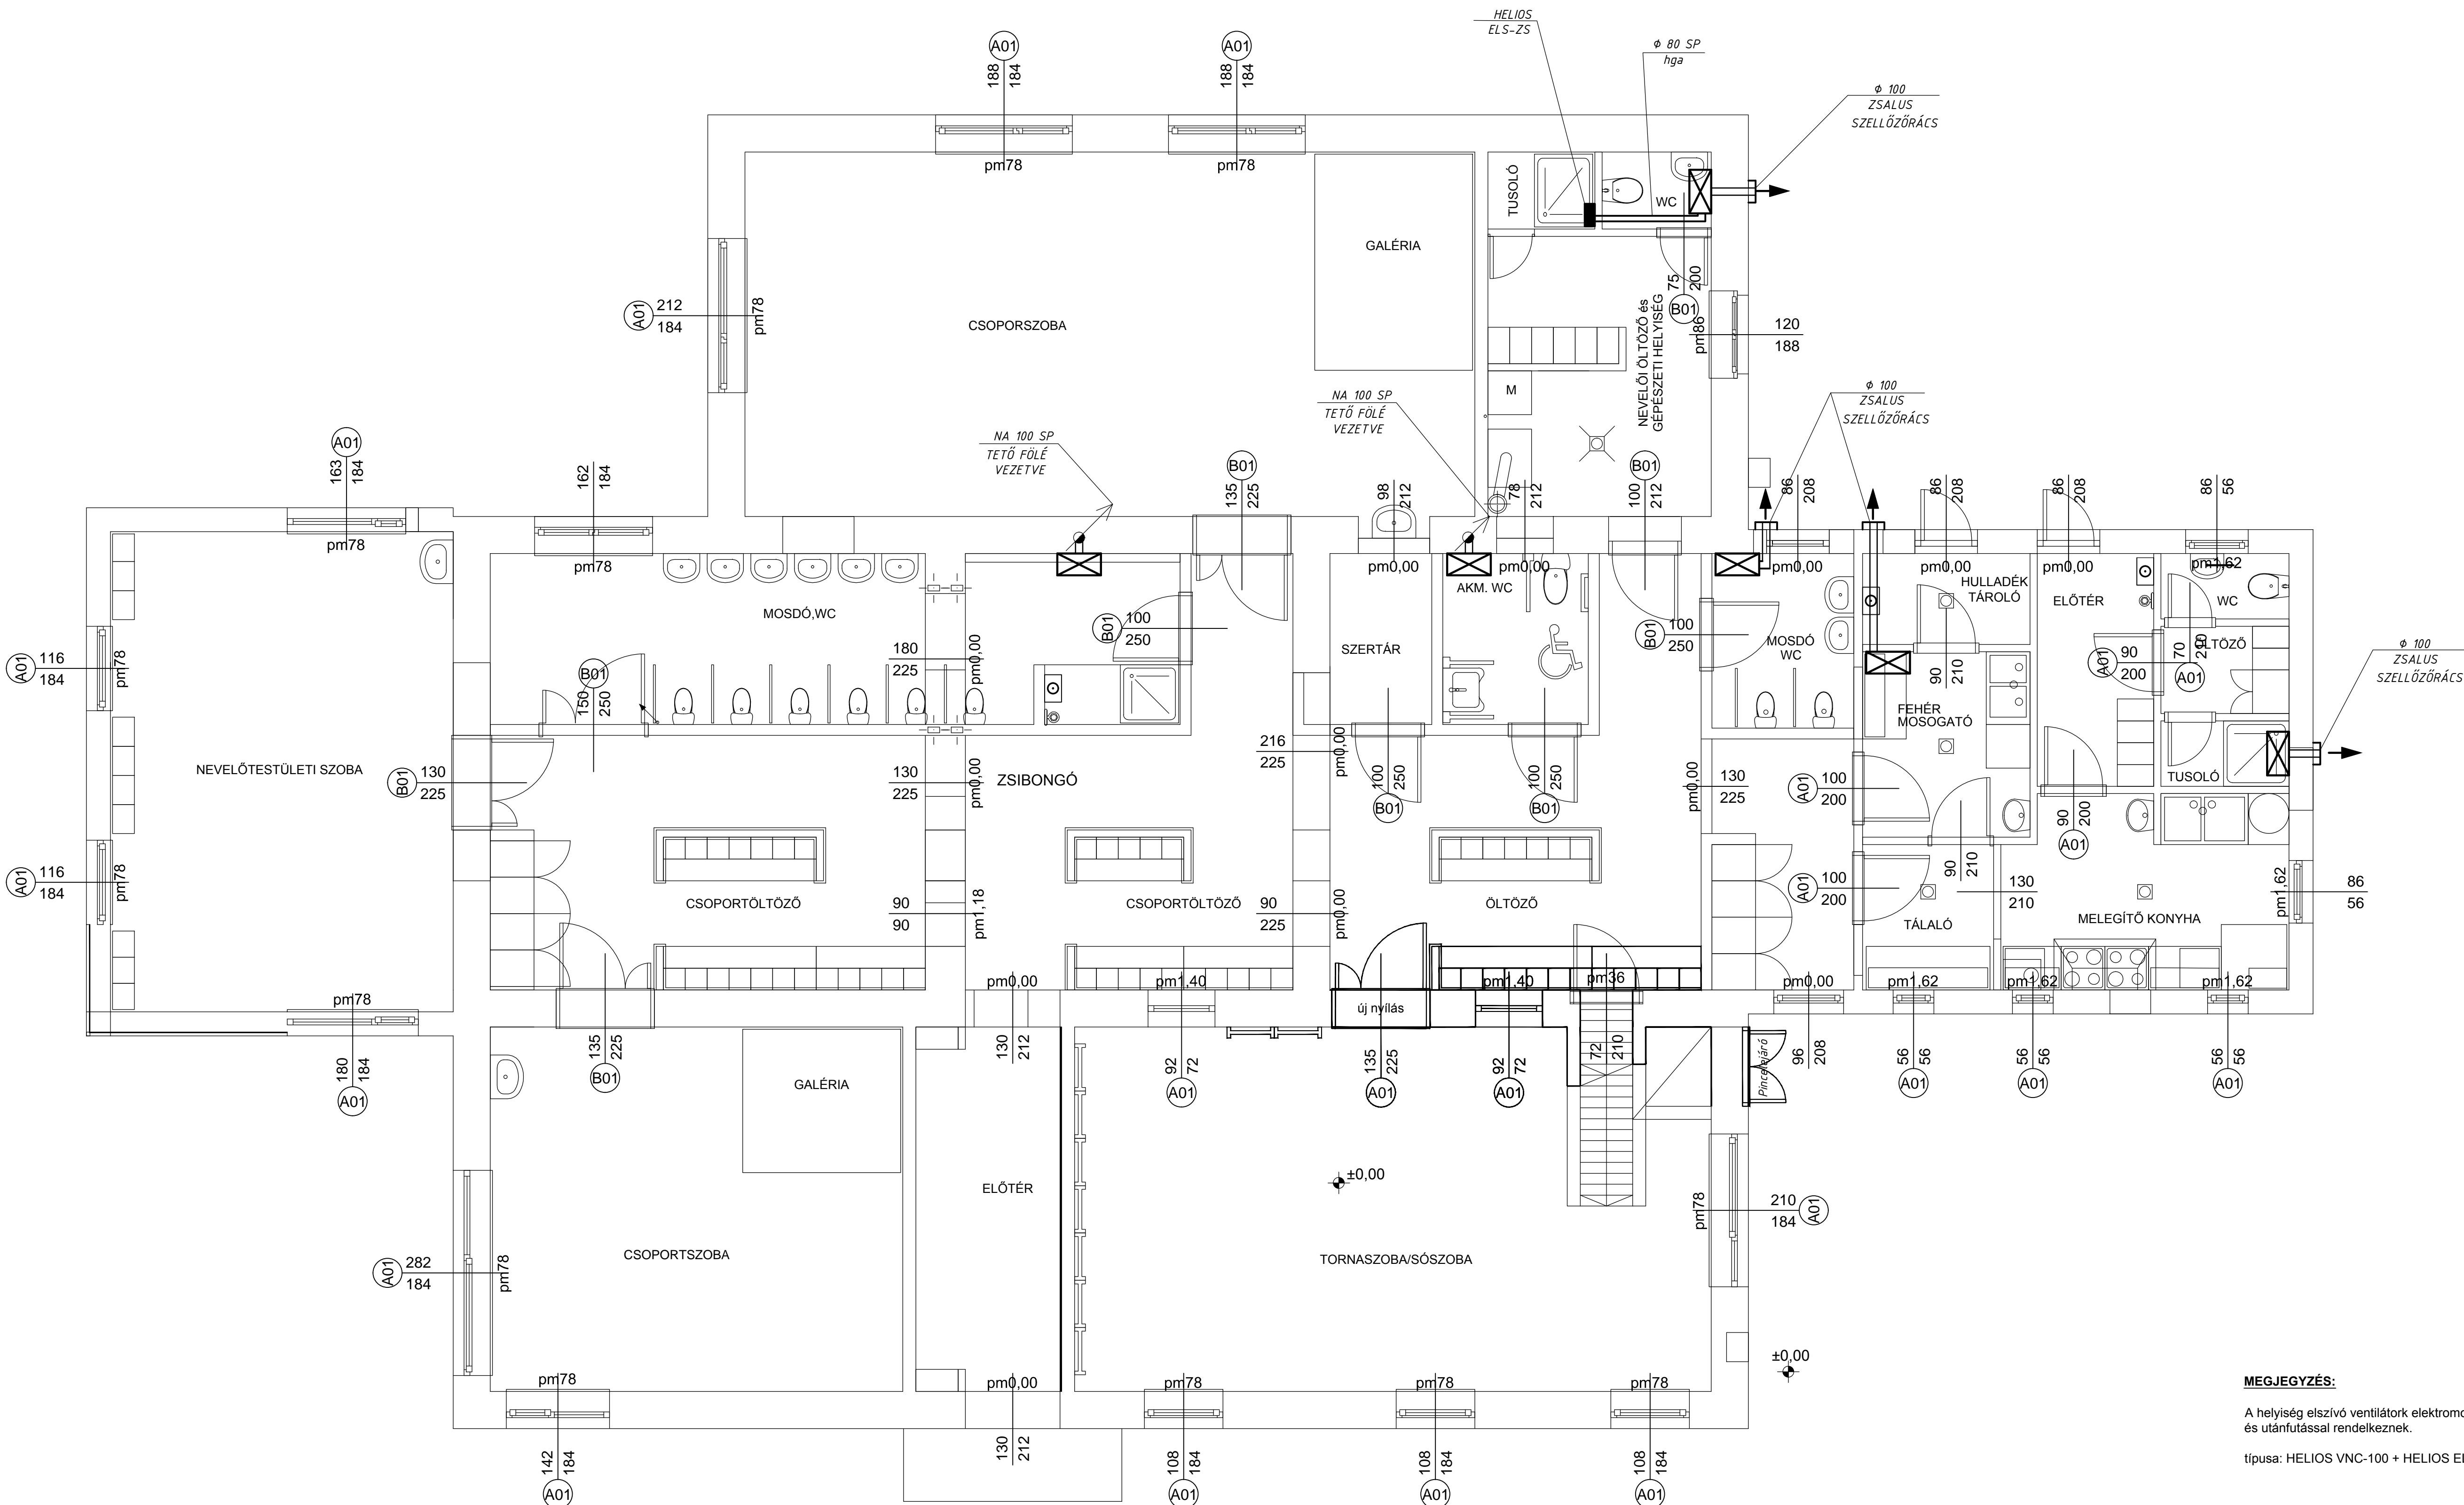

MEGJEGYZÉS:

A helyiség elszívó ventilátorok elektromos világításról vezéreltek és utánfutással rendelkeznek.

típus: HELIOS VNC-100 + HELIOS ELS-GU (ház)

JELMAGYARÁZAT:

ELSZÍVÓ VENTILLÁTOR  
HELIOS ELSZ-VNC 100

Tárgy:	GÖDÖLLŐI MESÉK HÁZA ÓVODA 2100 Gödöllő, Szent János u. 6-8. sz (hrsz: 3255/6.) 2. sz. épület átalakítása és korszerűsítése	Dátum:	2017.05.05.	Tervező:	FILÓ ANDRÁS  okl. épületgépészmérnök 2100 Gödöllő, Mátyás király u. 40. sz.  Kam. sz. GT: 13-7962
	GÉPÉSZETI TERVE	Méret:	M=1:50		
	SZELLŐZÉS	Tervszám:	GSZ-1.		
	FÖLDSZINT ALAPRAJZ				