


TERVEZETT FÖLDSZINTI ALAPRAJZ M=1:50

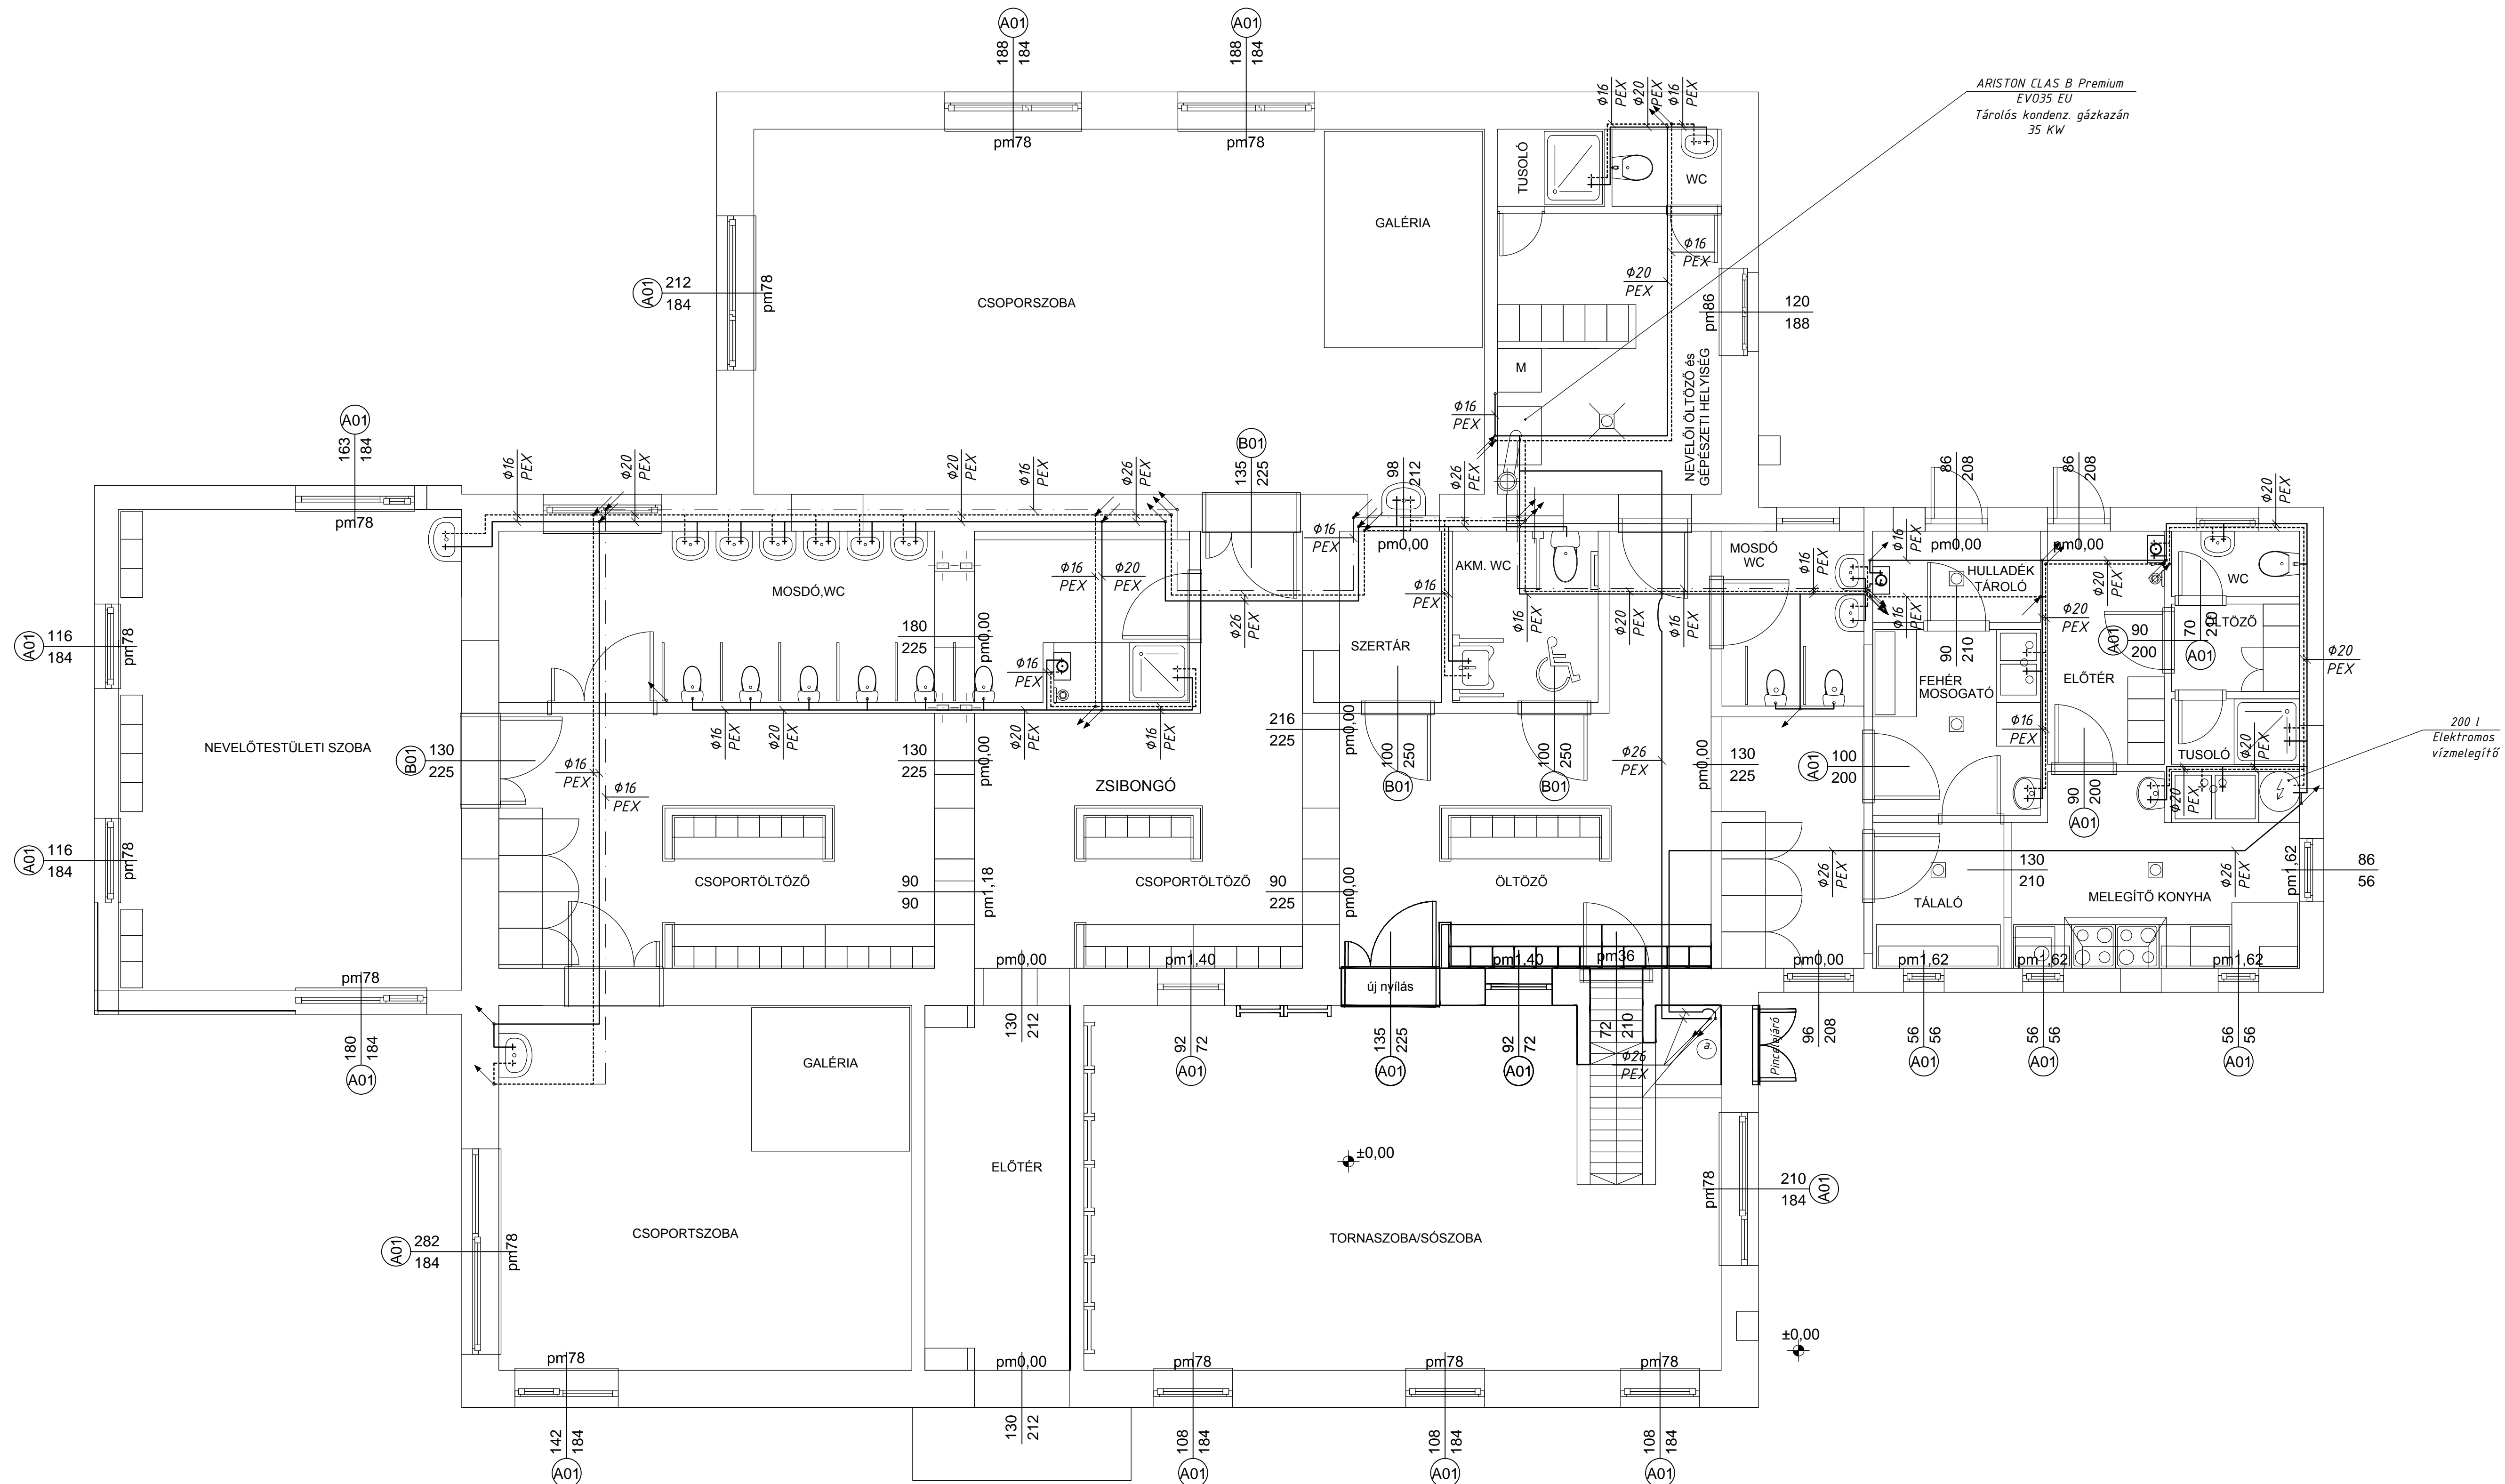

**JELMAGYARÁZAT:**

- |   |                                     |
|---|-------------------------------------|
|  | Hidegvíz vezeték ( HAKA Pex cső )   |
|  | Melegvíz vezeték ( HAKA Pex cső )   |
|  | Cirkulációs vezeték (HAKA Pex cső ) |

Tárgy:	<b>GÖDÖLLŐI MESÉK HÁZA ÓVODA</b> 2100 Gödöllő, Szanti János u. 6-8. sz. (nroz. 3256/6.) 2. sz. épület átalakítása és korszerűsítése		Dátum:	Tervező:	
	<b>GÉPÉSZETI TERVE</b>  <b>VÍZELLÁTÁS</b>  FOLDSZINT ALAPRAJZ		Méret:	<b>FILŐ ANDRÁS</b>  okl. épületgépészmérnök 2100 Gödöllő, Mátyás király u. 40. sz.  Kam. sz. GT: 13-7962	
			Tervszám:	<b>GV-2.</b>	