


- ### Jelmagyarázat

240 m2		bontandó beton burkolat
185 m2		bontandó terasz, mellvéd és fémsaruk
23 m2		bontandó gumi burkolat
16.8 m2		bontandó aszfalt burkolat
80 m2		bontandó homokozó
6+6 db		bontandó előtető és beton virágágy
16.8 m2		megmaradó épület melletti járda
7 db		bontandó kerti csap
3 db		bontandó akna
3 db		bontandó víznyelő
10 db		meglévő, bontandó és deponálendő pad
- ### Bontandó és deponálendő játékok - később a kivitelezés során visszatelepítendők

1 db		Rönk repülő
1 db		Viktória játszóvár
1 db		Lovas fiakker
1 db		Kerítésléces kuckó
1 db		Nagy babaház
1 db		Vonat

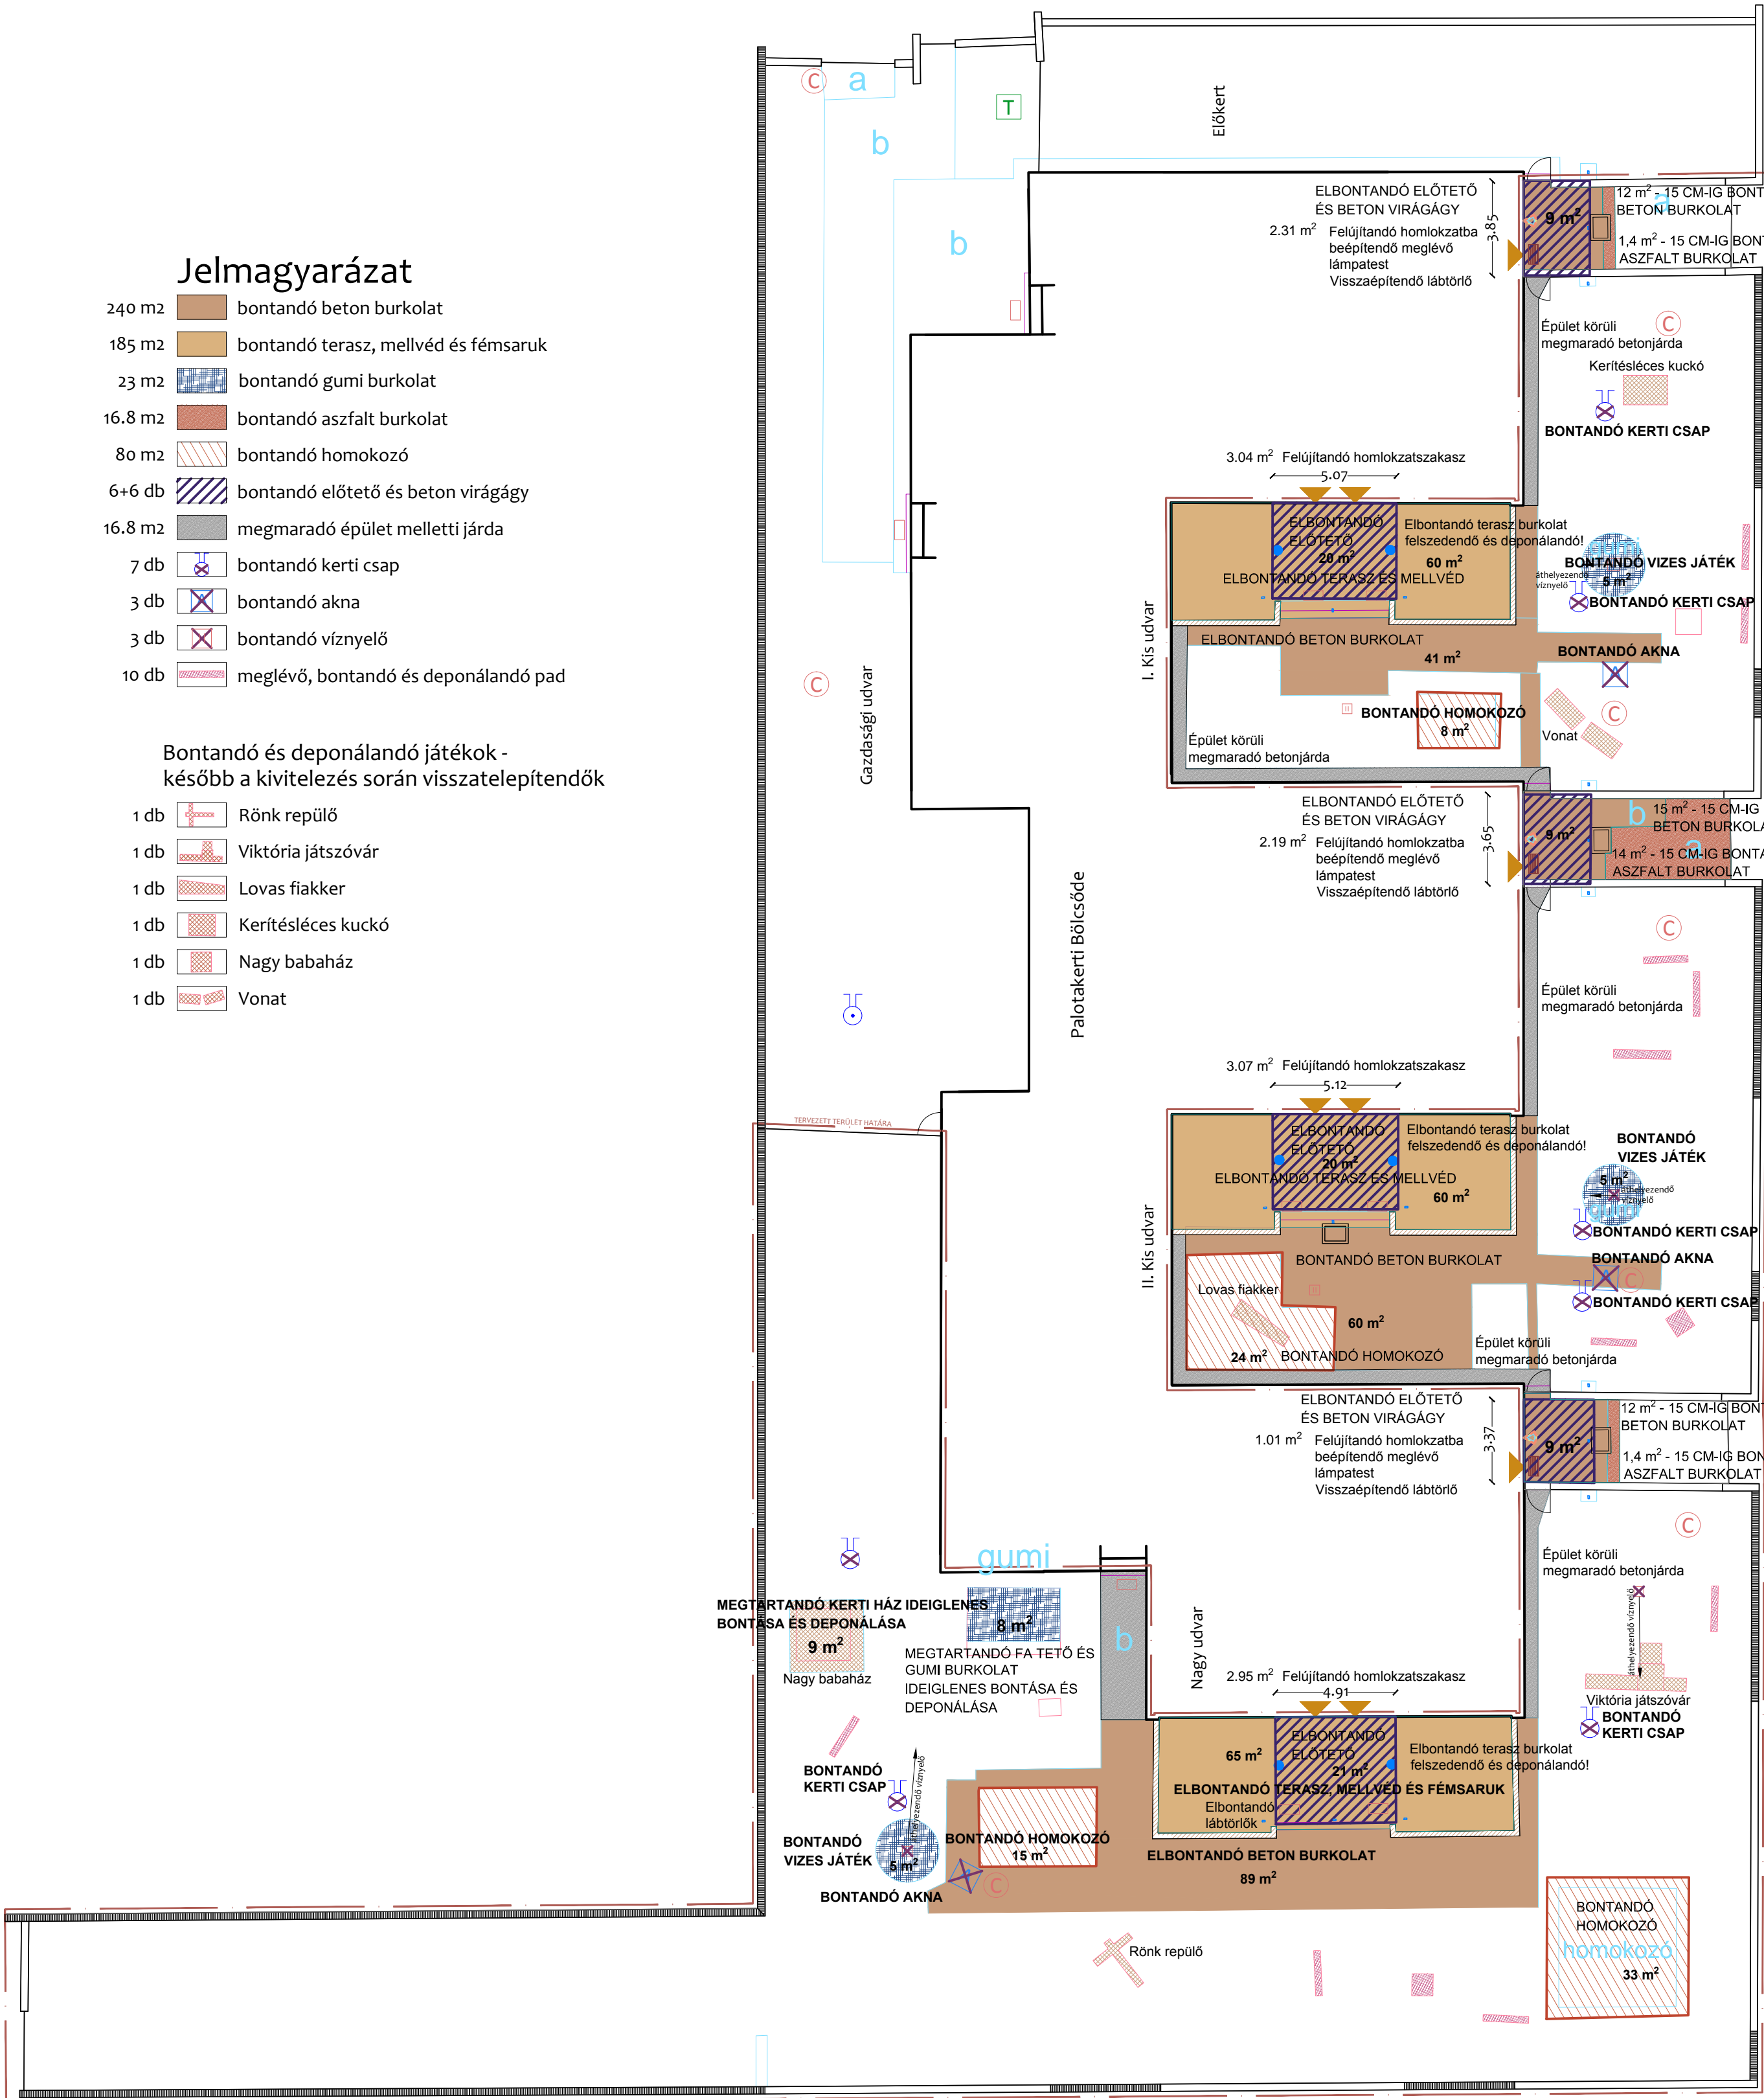

A TERASZ BURKOLAT ÉS A MELLVÉDEK FA KORLÁTAI ÓVATOSAN BONTANDÓK ÉS DEPONÁLANDÓK!  
A MEGLÉVŐ ÖNTÖZŐRENDSZER ÓVATOSAN FELSZEDENDŐ ÉS DEPONÁLANDÓ!  
A MEGLÉVŐ ÖSSZES PAD ÉS JÁTÉK ÓVATOSAN KISZEDENDŐ ÉS DEPONÁLANDÓ!

A dokumentációban rögzített megoldásoktól csak a tervező és az építető együttes hozzájárulásával lehet eltérni. Valamennyi építészeti tervdokumentáció alapján készülő munka I. osztályú minőségben kivitelezendő.  
A mérések a kivitelezés során a helyszínen ellenőrizendők!  
A tervdokumentáció a Pagony Táj- és Kertépítész Iroda szellemi tulajdona.

GÓDÓLLÓI PALOTAKERTI BÖLCŐSÖDE KERTJÉNEK  
KERTÉPÍTÉSZETI KIVITELI TERVE

BONTÁSI TERV  
M 1:200

MEGBÍZÓ:  
Gödöllő Város Önkormányzata

TÁJÉPÍTÉSZ TERVEZŐK:  
VINCZE ATTILA Ki 01-5089 táj- és kertépítész vezető tervező  
HUDÁK KATALIN okleveles tájépítész-mérnök  
Simon Katalin tájépítész gyakornok  
Szabó Beáta Csilla tájépítész gyakornok

PAGONY Táj- és Kertépítész Iroda  
1111 Budapest, Karinthy Frigyes út 24.  
2017. március