


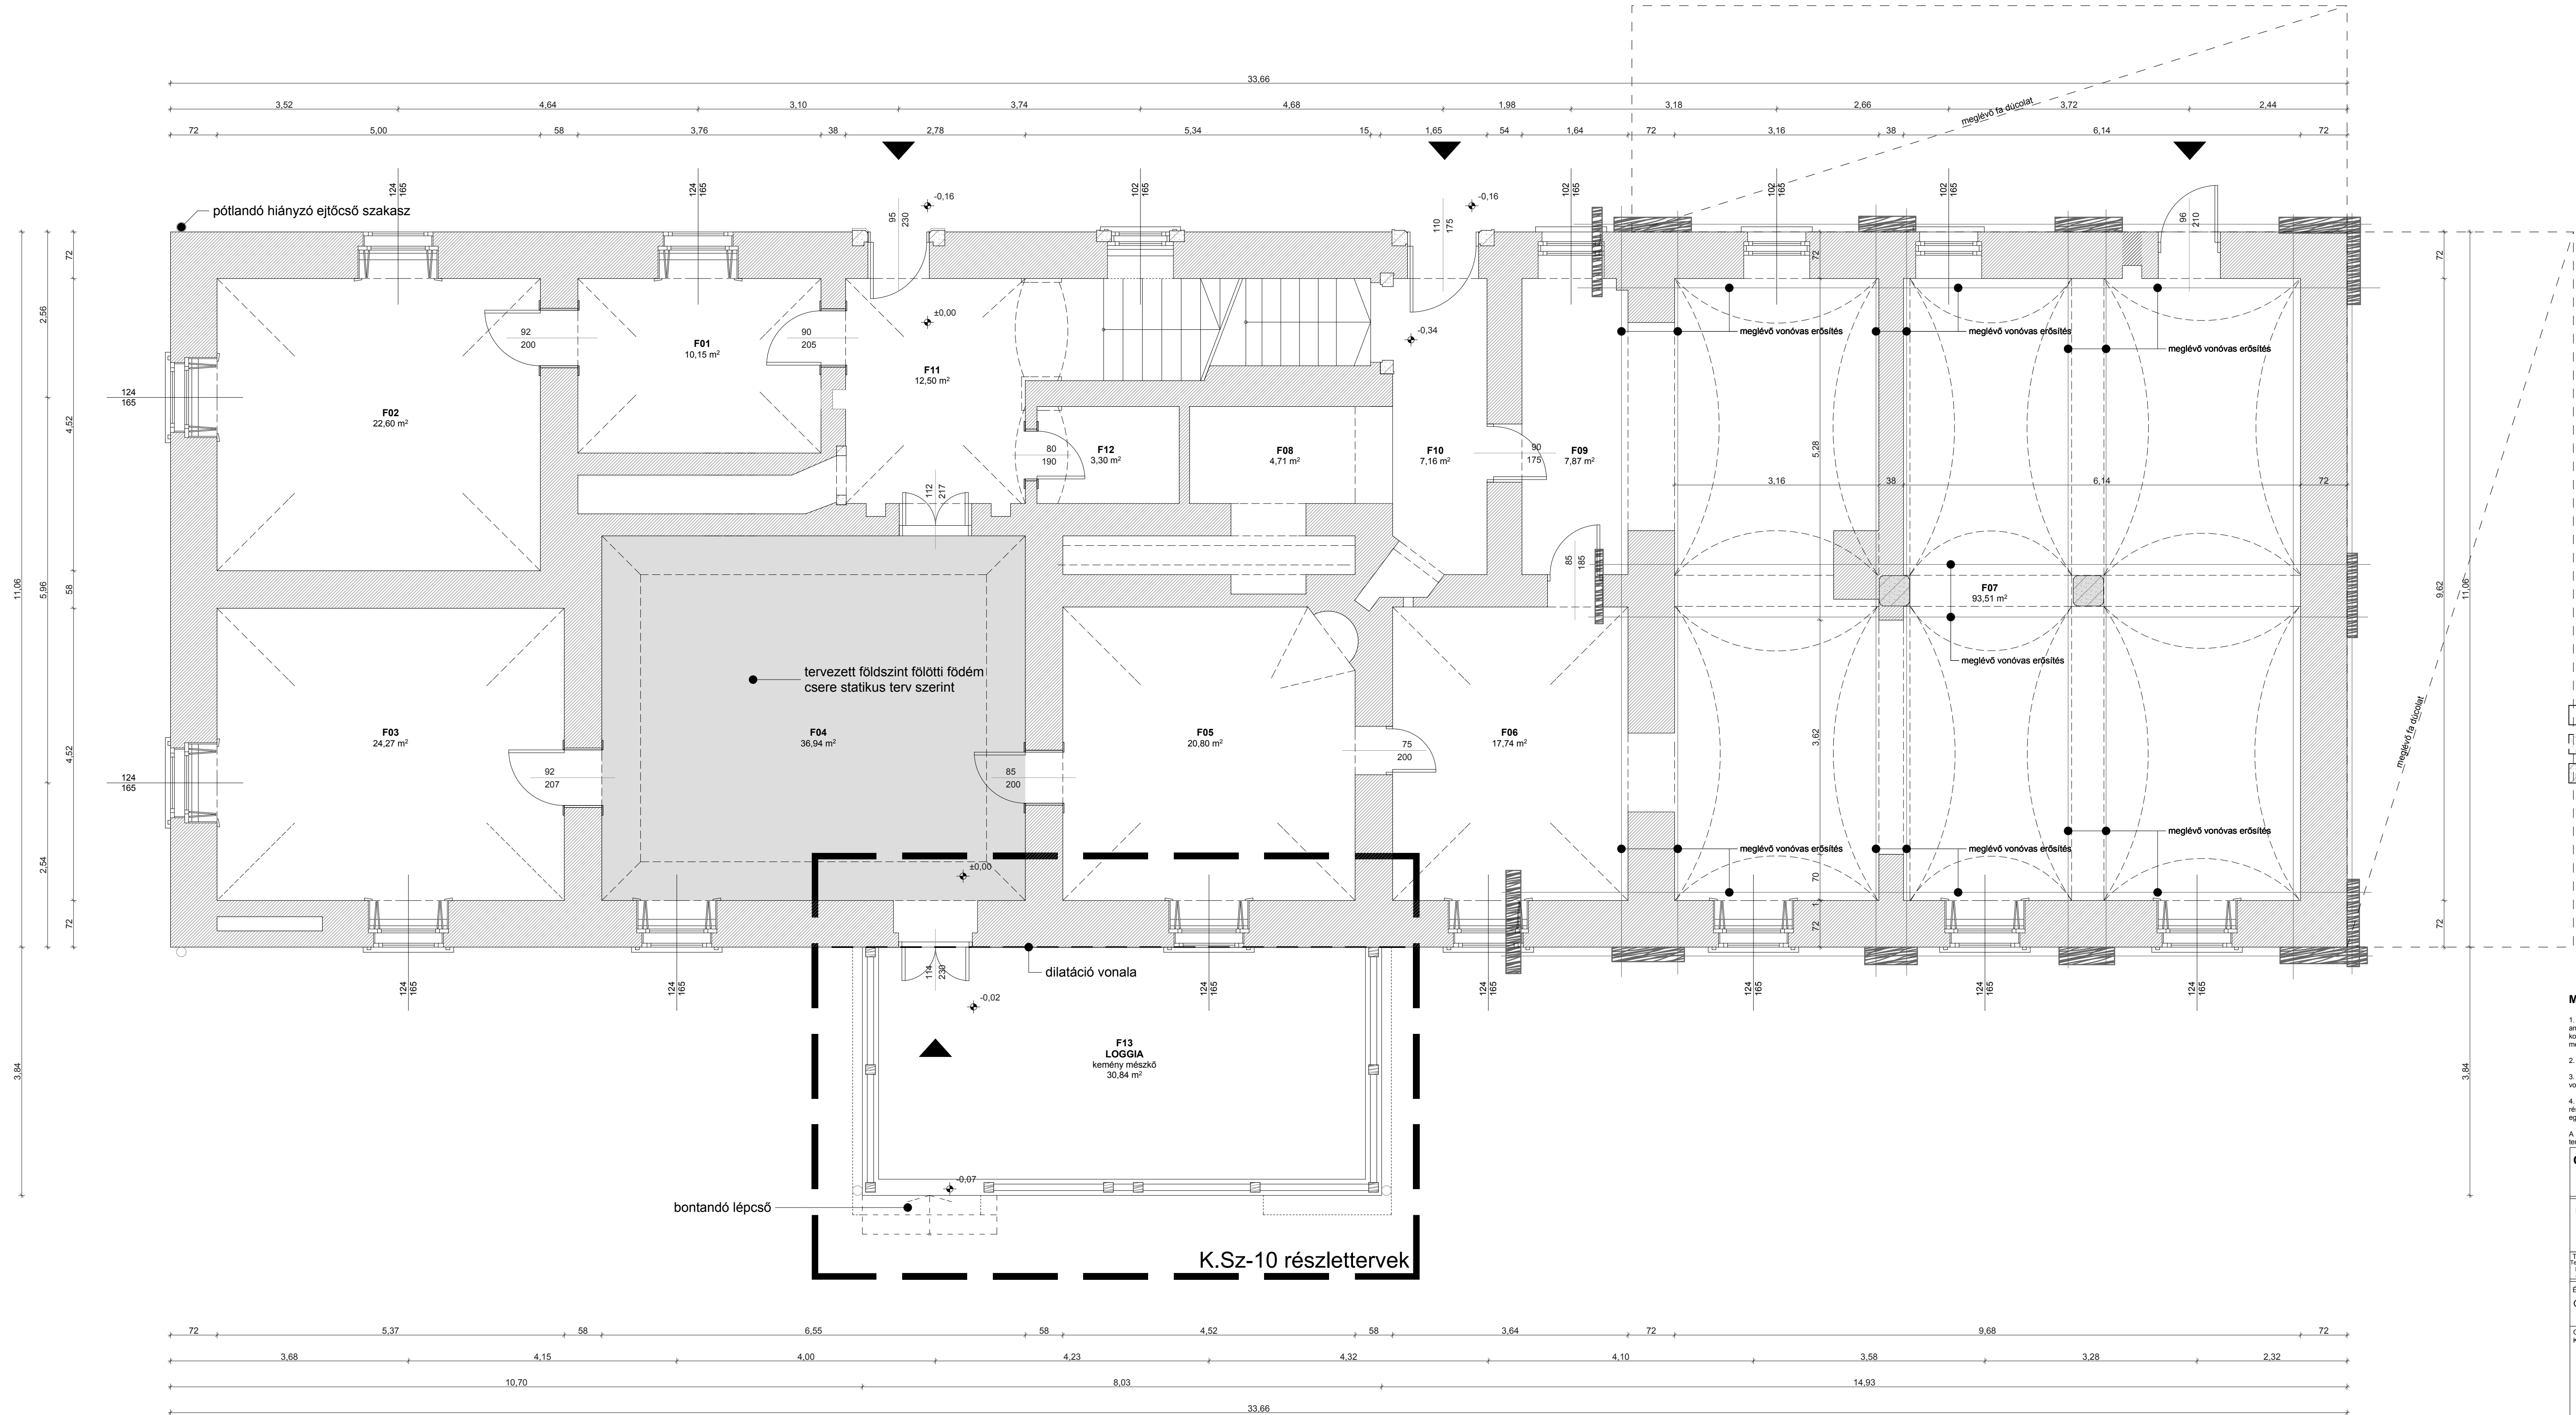

Jelmagyarázat:

- meglévő-megmaradó léga szerkezet
- bontandó szerkezet
- meglévő-megmaradó kő szerkezet

MEGJEGYZÉSEK:

- A vállalkozó értesítse a tervezőt, amennyben valamilyen hiányosságot, eltérést tapasztal, fedezze fel a terveken, még a munka megkezdése előtt.
- A méretek a helyszínen ellenőrizendők!
- A rajzokon jelzett méretek a mérvadatok, vonatkozó méretet venni TILOS!
- A tervek csak a kapcsolódó részlettervekkel, statikai- és elektromos- tervekkel együtt érvényesek.

A rajzok a KIMA Studio Kft. tulajdonát képezik, a tervezők engedélye nélkül nem másolhatók.

GÓDÖLLŐ VÁRKAPITÁNYI LAK FELÚJÍTÁSA ÉS HASZNOSÍTÁSA
(2100 Gódöllő, Szabadság út 2. hrsz.: 5870)

RAJZ MEGNEVEZÉSE:		RAJZ SZÁMA:
Földszint - tervezett		K.Sz-02
TERVEZŐ: KIMA Studio Kft. Tervező: Kőrösi István Készítette: KÖVETELI TERVE	LEPTÉK: M=1:50	DÁTUM: 2015. MÁRCIUS
ÉPÍTETTŐ: GÓDÖLLŐ VÁROS ÖNKORMÁNYZATA 2100 Gódöllő, Szabadság tér 7.		
GENERAL TERVEZŐ: KIMA Studio Kft. 1029 Mátyáshegyi út 133. Tel: (+36) 226-1850 E-mail: kima.studio@kima-studio.com		Feladók építész tervező: KRUPPA GÁBOR É 01-1392 Építész munkatárs: Dr. PLUZSIK ANDRÁS É 01-0368
STATIKA: BESÉLY LÁSZLÓ É 01-0368		ELEKTROMOS: PETKOVICS JÁNOS É 01-0368
FAANYAGVEDELEM: Dr. PLUZSIK ANDRÁS É 01-0368		

Megjegyzések:
a terv +0,00 szintje a földszint padló szintje