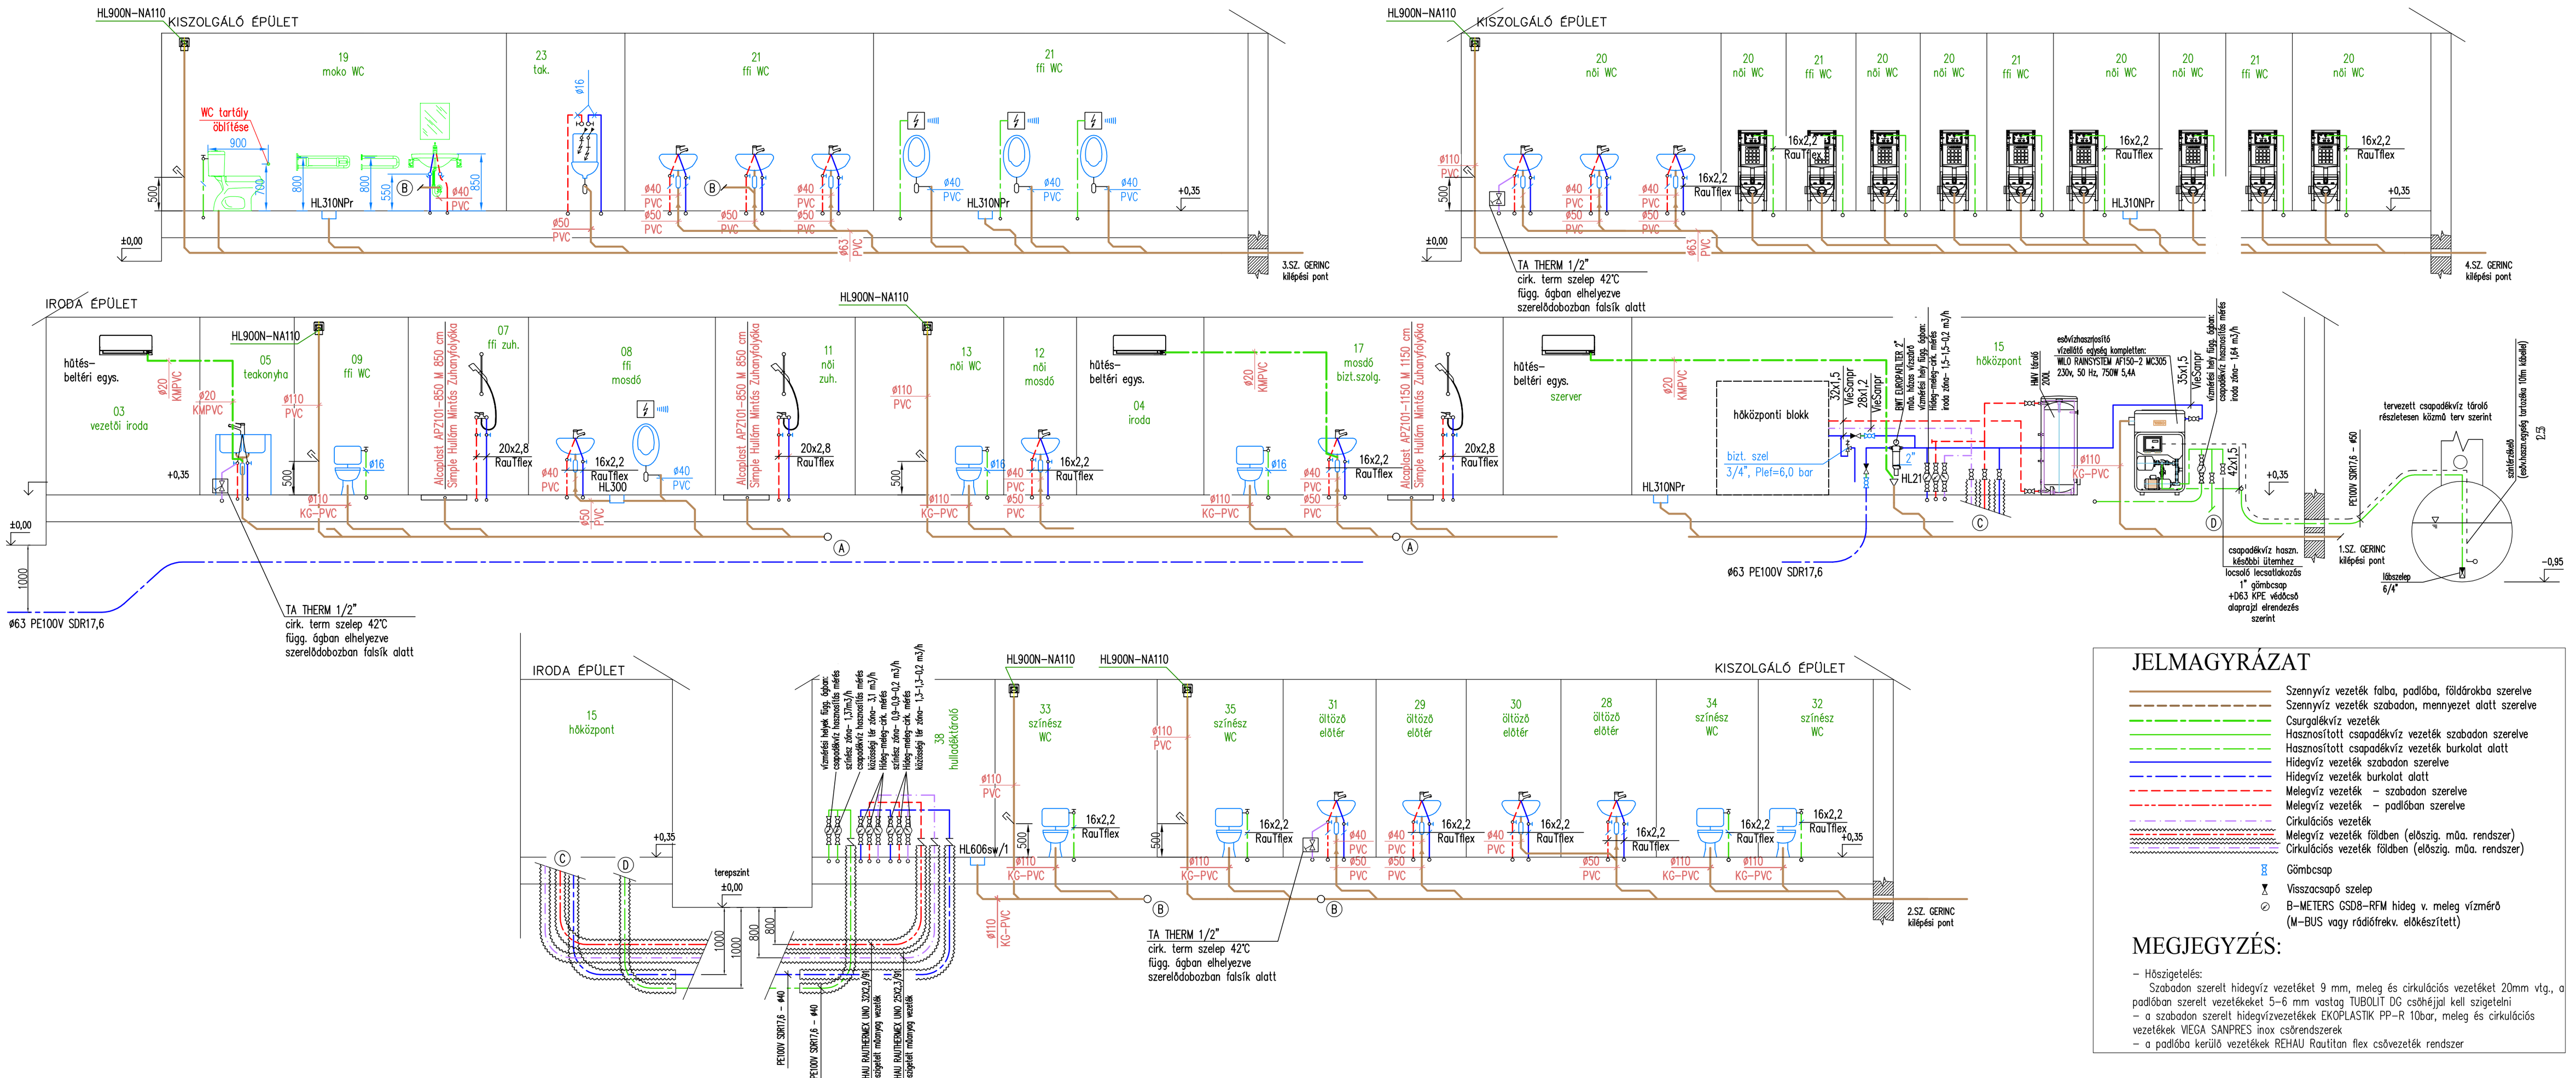

JELMAGYRÁZAT

- Szennyvíz vezeték falba, padlóba, földárokba szerelve
- Szennyvíz vezeték szabadon, mennyezet alatt szerelve
- Csurgalékvíz vezeték
- Hasznosított csapadékvíz vezeték szabadon szerelve
- Hasznosított csapadékvíz vezeték burkolat alatt
- Hidegvíz vezeték szabadon szerelve
- Hidegvíz vezeték burkolat alatt
- Melegvíz vezeték – szabadon szerelve
- Melegvíz vezeték – padlóban szerelve
- Cirkulációs vezeték
- Melegvíz vezeték földben (előszig. műa. rendszer)
- Cirkulációs vezeték földben (előszig. műa. rendszer)
- Gömbcsap
- Visszacsapó szelep
- B-METERS GSD8-RFM hideg v. meleg vízmérő (M-BUS vagy rádiófrekv. előkészített)

MEGJEGYZÉS:

– Hőszigetelés:
Szabadon szerelt hidegvíz vezetéket 9 mm, meleg és cirkulációs vezetéket 20mm vtg., a padlóban szerelt vezetékeket 5–6 mm vastag TUBOLIT DG csőhéjjal kell szigetelni
– a szabadon szerelt hidegvízvezetékek EKOPLASTIK PP–R 10bar, meleg és cirkulációs vezetékek VIEGA SANPRES inox csőrendszerek
– a padlóba kerülő vezetékek REHAU Rautitan flex csővezeték rendszer

NYÍR-PROGRES Ipari, Kereskedelmi és Szolgáltató Kft. 4400 Nyíregyháza, Selyem u.21. Mobil : 06-30/9531-299 E-mail:nyir-progres@nyirprogres.hu MMK : G-15-000057	Létesítmény: GÖDÖLLŐ SZABADSÁG tér endezése a VÁROSHÁZA BONTÁSA Kiszolgáló épületek épületgépészete	Lépték/Scale: 1:50
Vezető tervező: Fekete András G-T-15-0378	Terv tartalma: vízellátás csatornázás FÜGGŐLEGES CSŐTERV	tervfajta: Kiviteli terv
Szerkesztő-Tervező:		Dátum: 2017.06.
	Ellenőrizte: Építész: Villamos: Kőzmű:	Munkaszám: 29/2017
		Rajzszám: GVCS-2/M