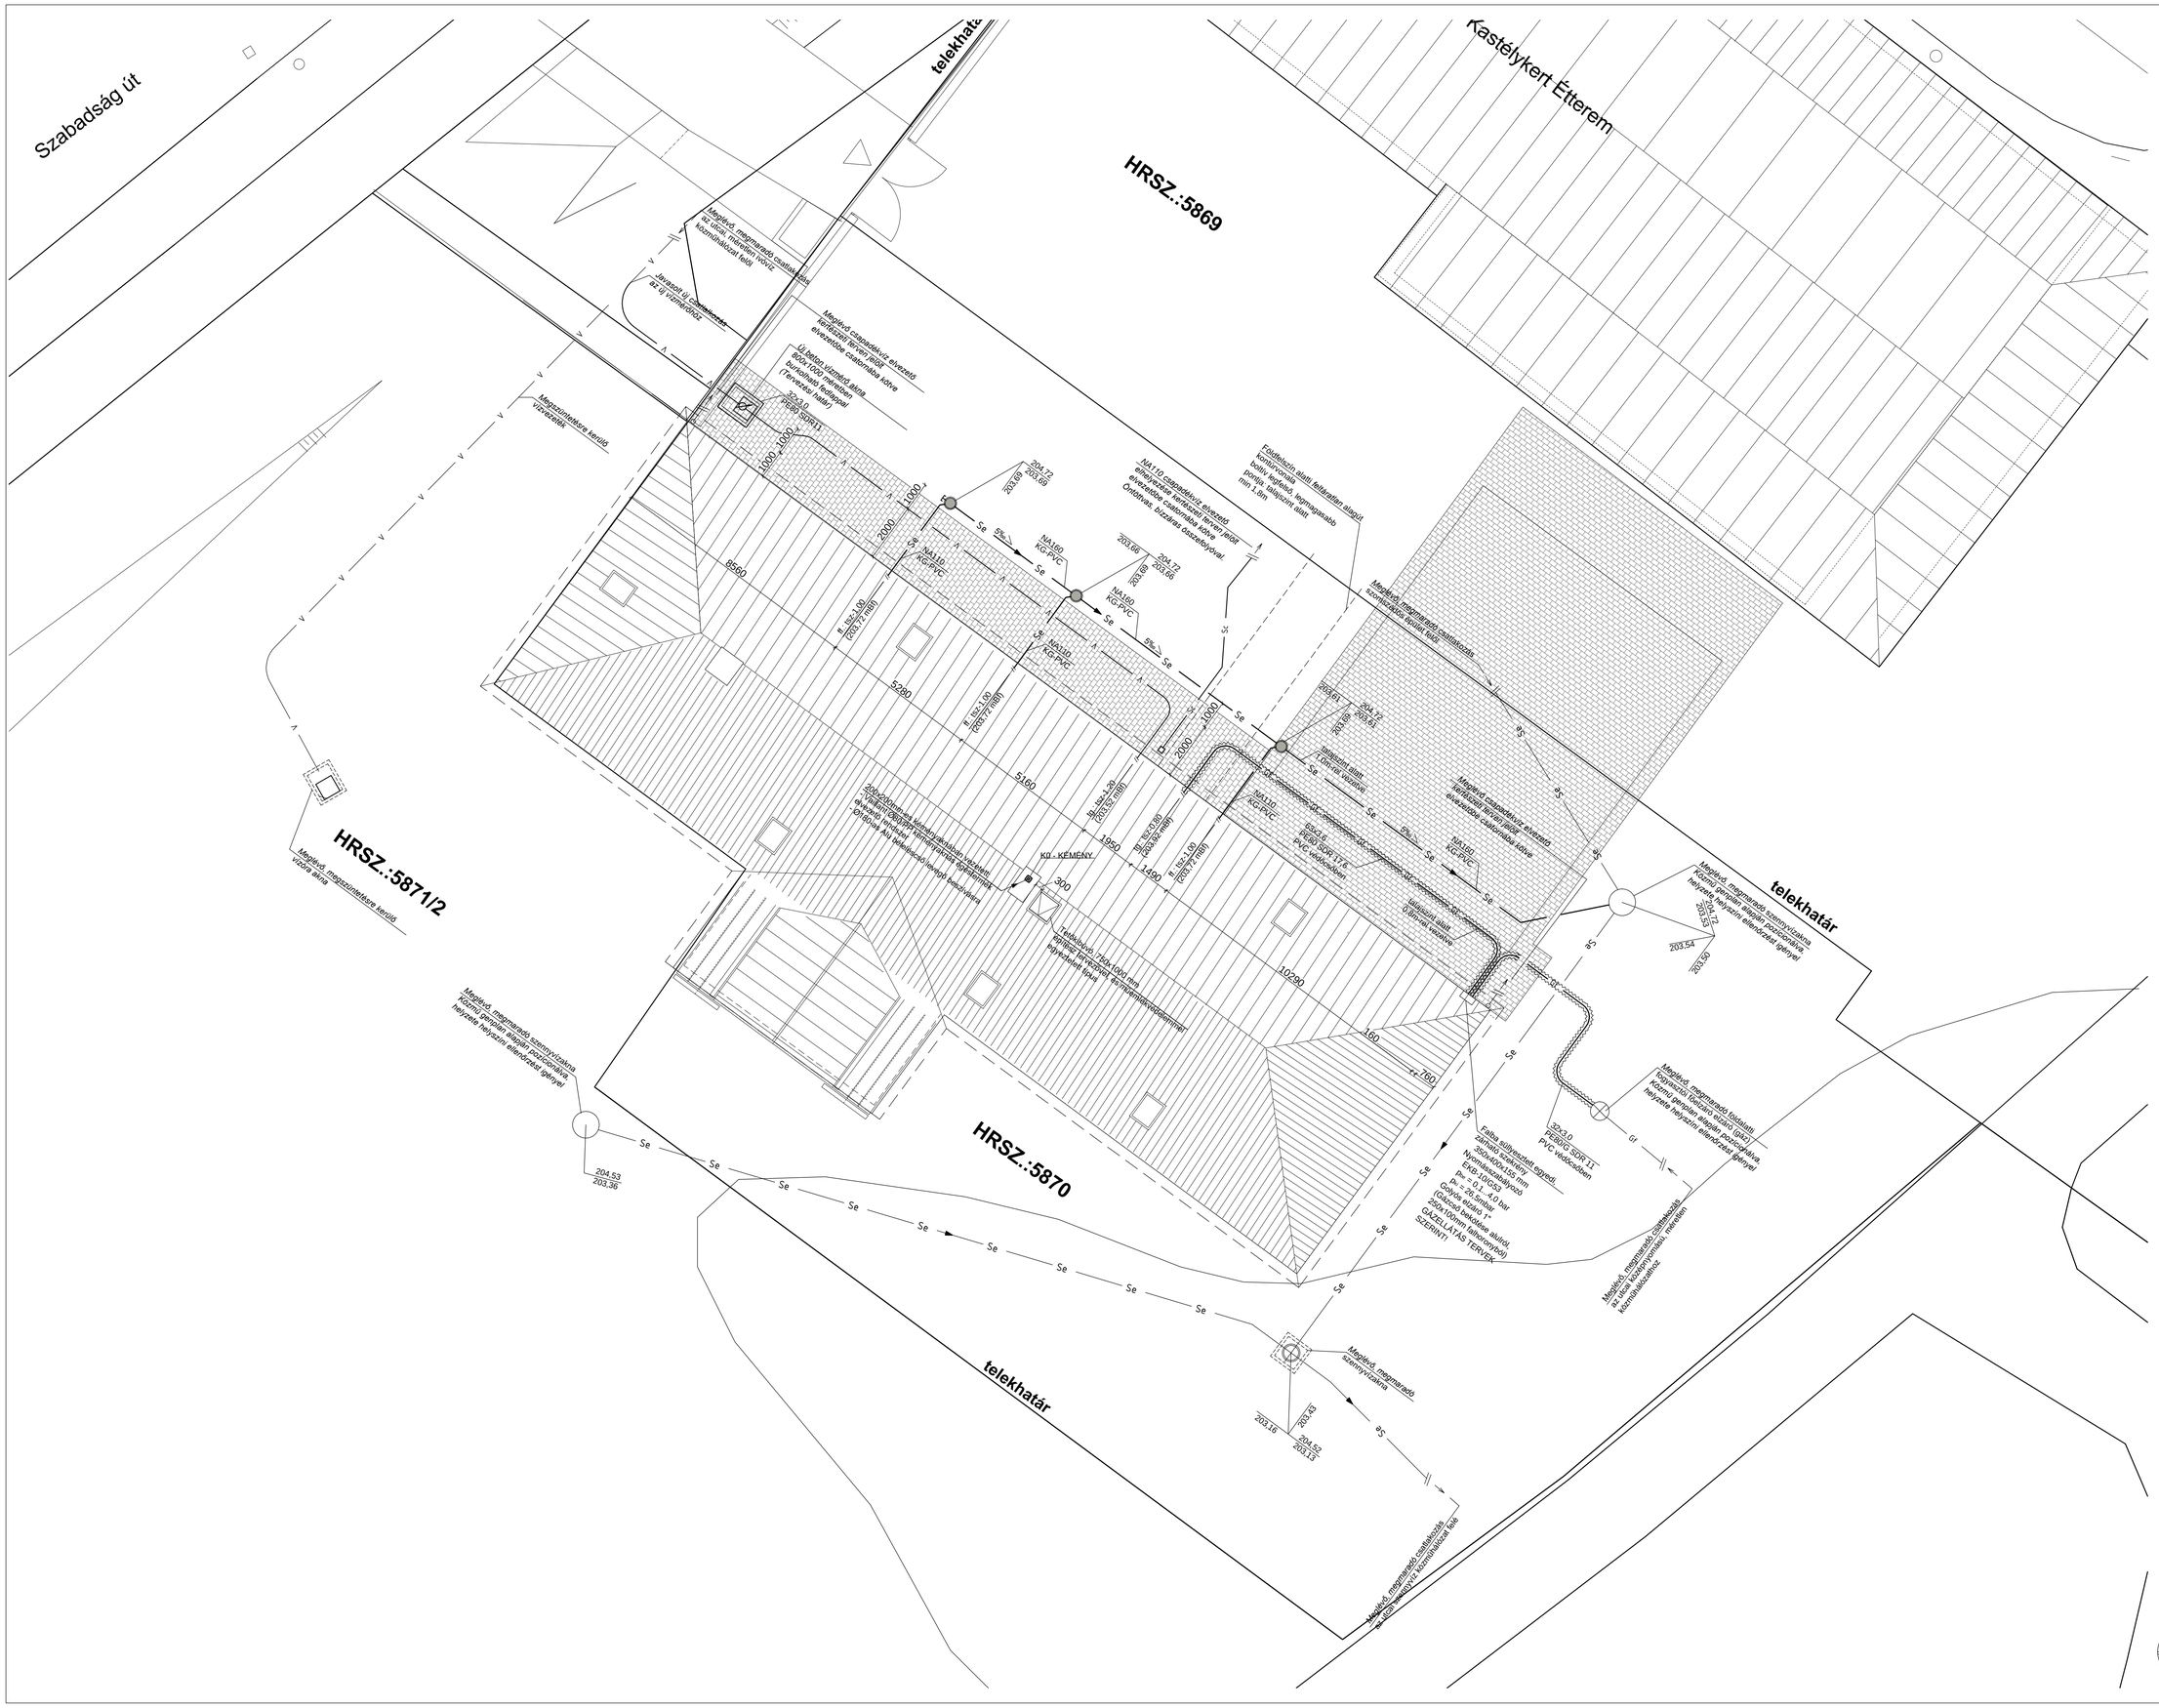
Szabadság út
telekhatár
HRSZ.:5869
Kastélykert Étterem
HRSZ.:5871/2
HRSZ.:5870
Meglévő, megmaradó csatlakozás az utca közműhálózat felől
Javasolt új csatlakozás az új vízmérőhöz
Meglévő, megmaradó szennyvízakna
Meglévő, megmaradó szennyvízakna
Közmű pergalap alapon pozícionálva, helyszíni ellenőrzést igényel
Meglévő, megmaradó szennyvízakna
Közmű pergalap alapon pozícionálva, helyszíni ellenőrzést igényel
