


TERVEZETT KELETI HOMLOKZAT M=1:50

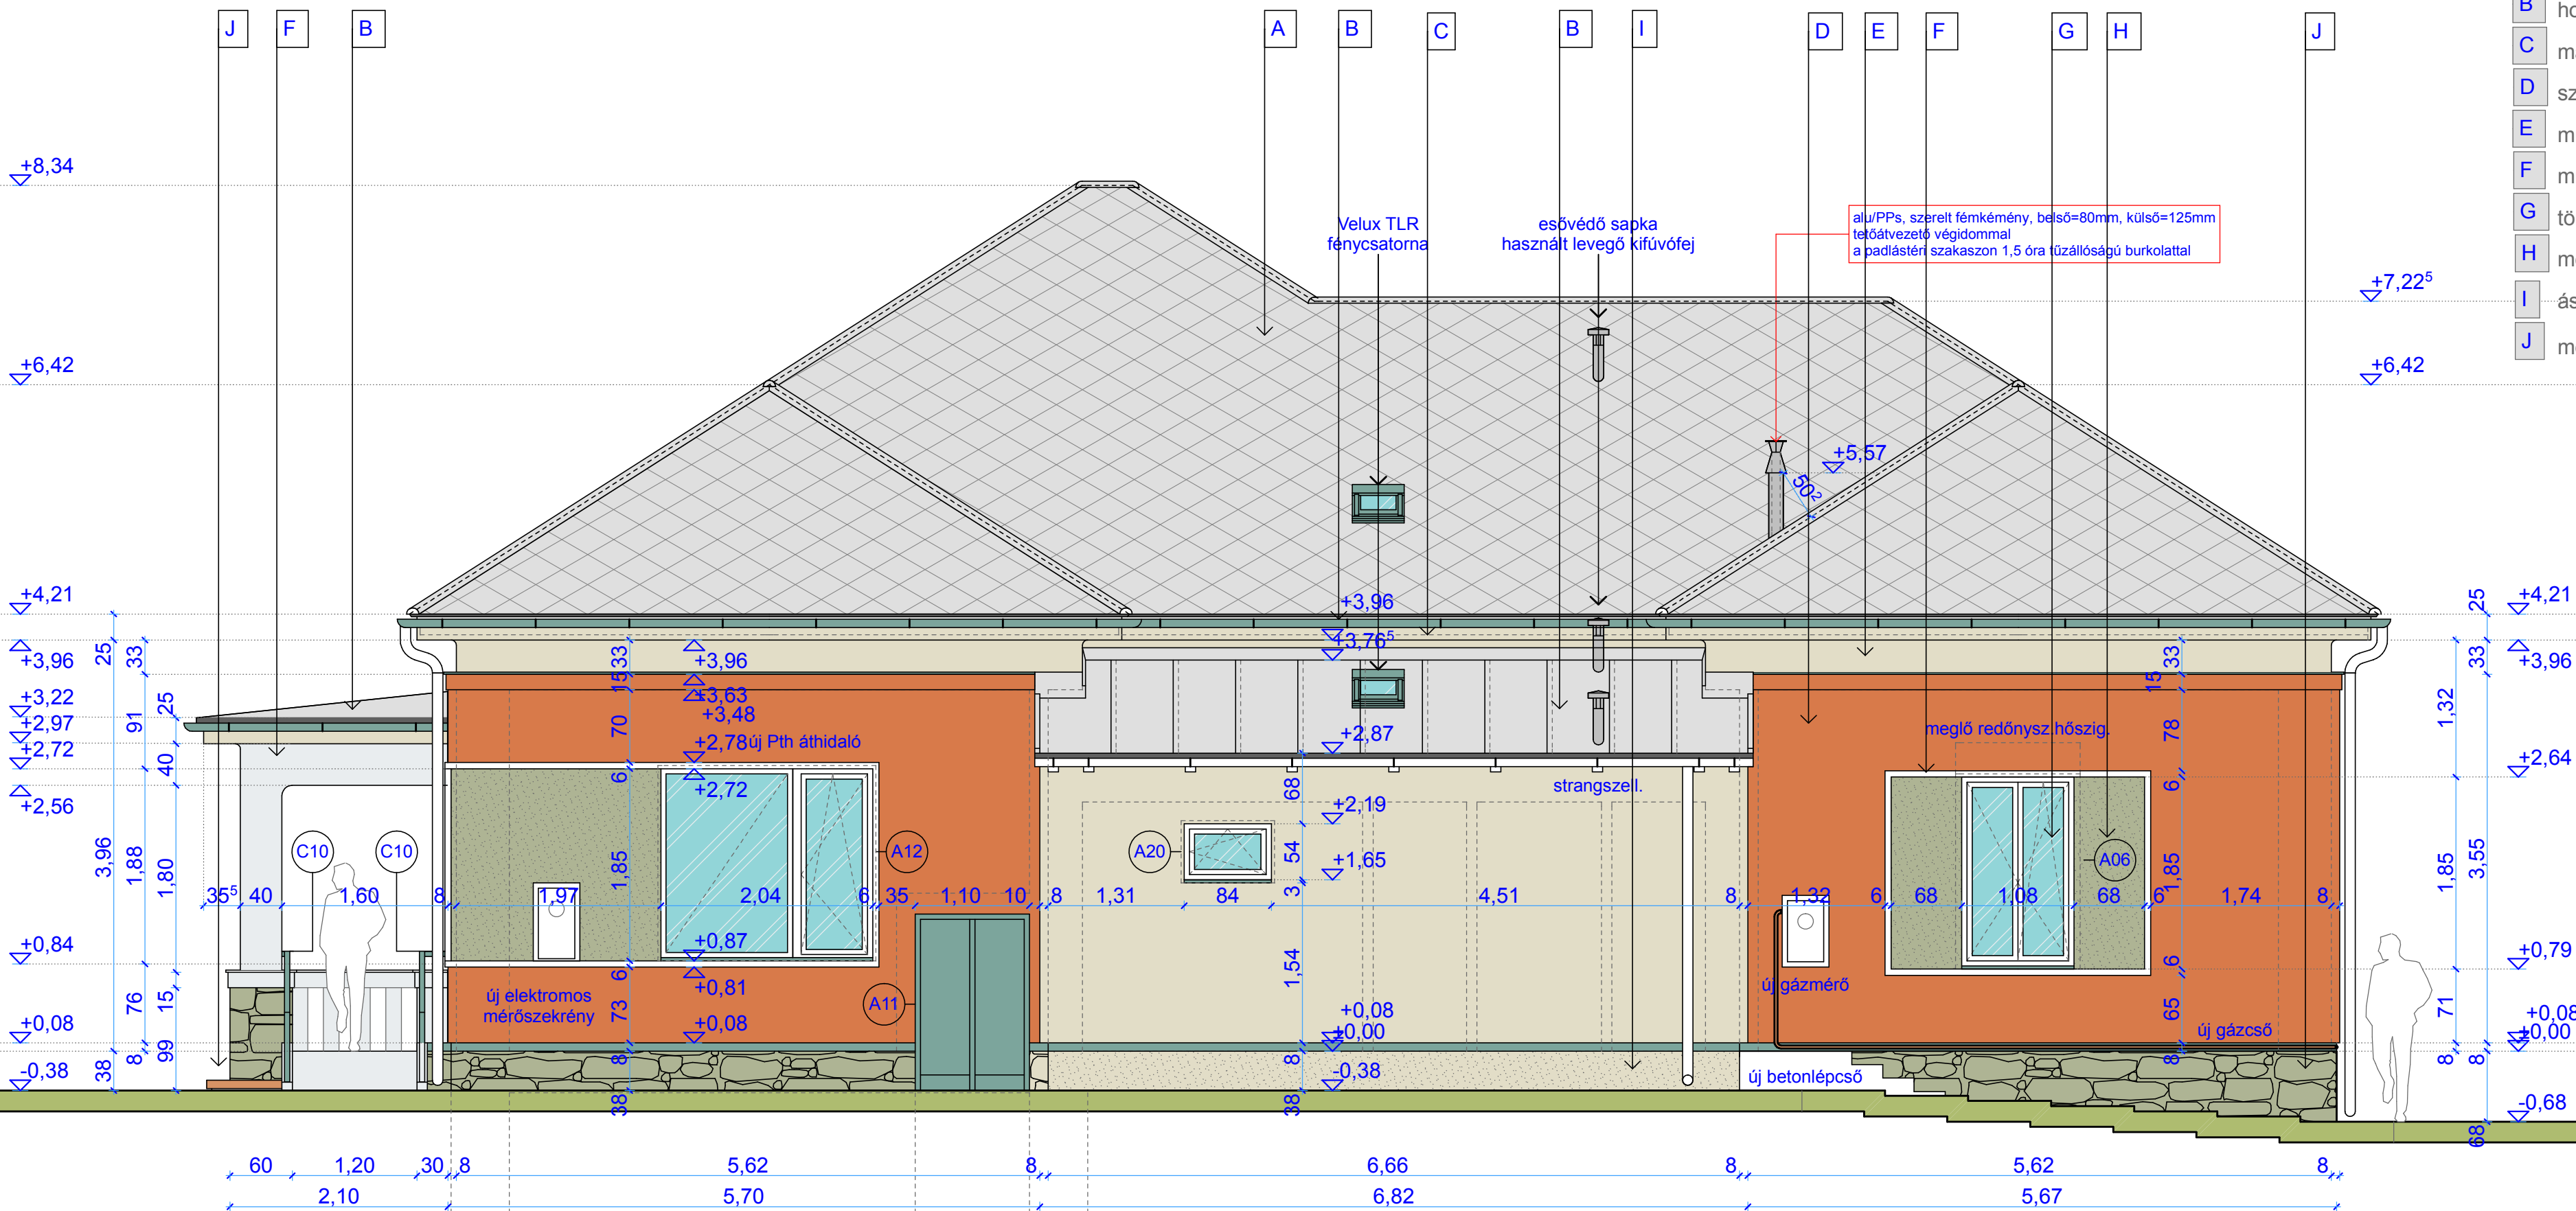

TERVEZETT ANYAGOK ÉS SZÍNEK:

- A** meglévő, mesterséges palafedés
- B** horganyzott acéllemez tetőfedés ill ereszcatornaszerkezetek
- C** mázolt ereszdeszka
- D** szilikátbázisú színezett vékonyvakolat javasolt szín: terrakotta
- E** műgyantabázisú színezett vékonyvakolat javasolt szín :homokszínű
- F** műgyantabázisú színezett vékonyvakolat javasolt szín: fehér
- G** többkamrás műanyag profilú hőszigetelt nyílászáró, szín: fehér
- H** meglévő ragasztott kőlapburkolat ill azonos színű normál vékonyvakolat
- I** ásványi örlemény alapú lábazati vékonyvakolat, jav szín: delfinszürke
- J** meglévő ill vele közel azonos kő lábazati falazat

**GÖDÖLLŐI  
MESÉK HÁZA ÓVODA  
2 sz.ÉPÜLET  
ÁTALAKÍTÁSA  
ÉS KORSZERŰSÍTÉSE**  
Gödöllő,  
Szent János utca 6-8.  
, Hrsz.: 3255/6.

építtető:  
Gödöllő Város Önkormányzata  
2100 Gödöllő,  
képviseleti:  
Dr Gémesi György Polgármester Úr

generáltervező:  
E4 Consulting Kft.....  
2146 Mogyoród, Szent Jakab park 210.  
képviseleti: Kelemen J. Levente ügyvezető

építész felelős tervező:  
Csuvár Zsolt.....  
6000 Kecskemét, Téglagyár utca 37.  
kamarai névjegyzék szám: É 03-0261

építész társtervező:  
Bréda Szilveszter.....  
2100 Gödöllő, Toboz utca 18.

tartószerkezet tervező:  
Kelemenné Bokor Gabriella.....  
2146 Mogyoród, Szent jakab park 210.  
kamarai névjegyzék szám: TT 13-9243

épületgépész tervező:  
Filó András.....  
2100 Gödöllő,  
kamarai névjegyzék szám:

épület villamosság tervező:  
Pintérmé Kolb Dóra.....  
2100 Gödöllő,  
kamarai névjegyzék szám:

**KELETI HOMLOKZAT**

terv:  
kiviteli terv  
lépték:  
m = 1 : 50  
dátum:  
2017. április 28.

rajtszám:  
**E-09**