



MEGJEGYZÉS:

A meglévő épület vakolt falszerkezetekkel ábrázolt.
A meglévő nyílásméretek a belső vakolt falnyílások mérete, ha van redőnyszekrénnel együtt.
Az R jelölésű nyílások felett beépített redőnyszekrény van, mely a nyílászáróval együtt bontás.
A KR jelölésű nyílások előtt külső redőny van, mely a nyílászáróval együtt bontás.
Az összes belső nyílászáró bontás.
Padlóburkolatok bontás, kivétel: meglévő két csoportszoba és a megl tornaszoba.

MEGLÉVŐ FÖLDSZINTI ALAPRAJZ M=1:50

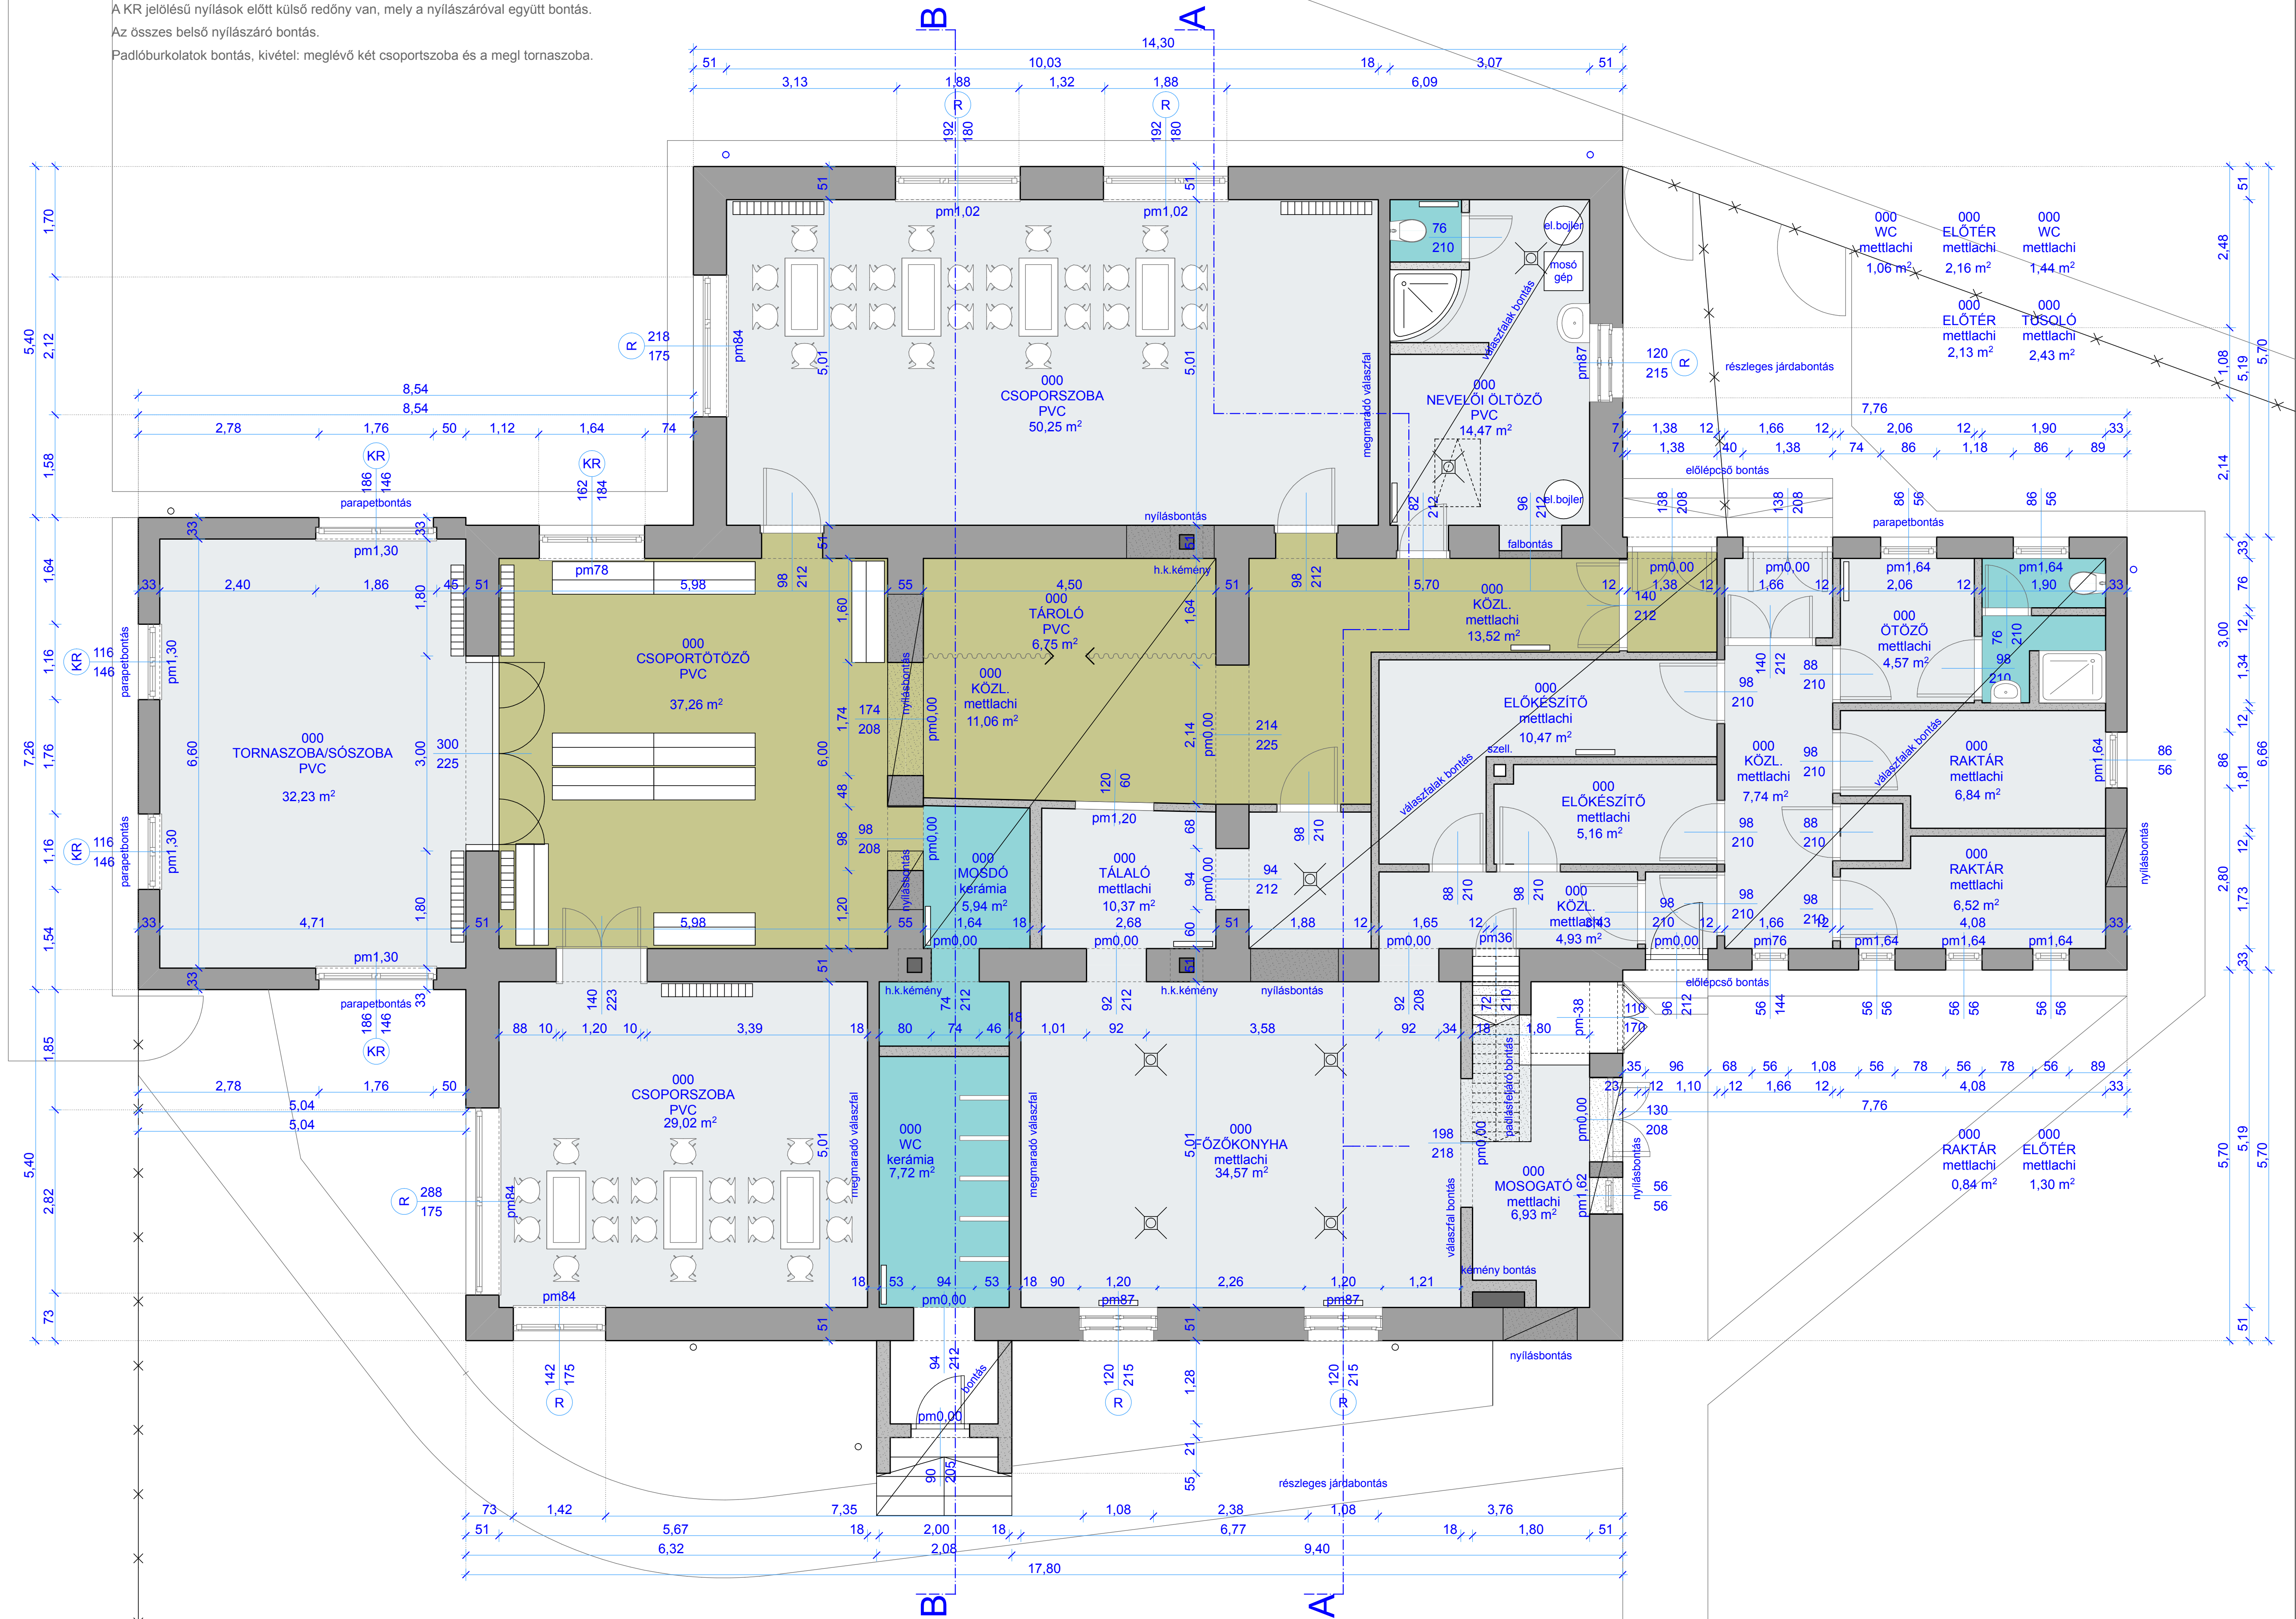

meglévő állapot

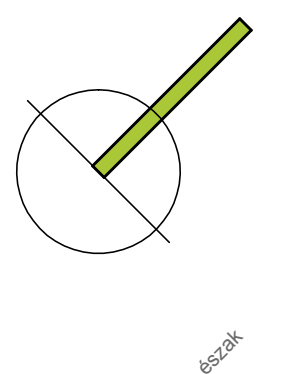

GÖDÖLLŐI
MESÉK HÁZA ÓVODA
2 sz.ÉPÜLET
ÁTALAKÍTÁSA
ÉS KORSZERŰSÍTÉSE
Gödöllő,
Szent János utca 6-8.
, Hrsz.: 3255/6.

Építtető:
Gödöllő Város Önkormányzata
2100 Gödöllő,
képviselet:
Dr. Gemesi György Polgármester Úr
Tervező:
E4 Consulting Kft.....
2146 Mogyoród, Szent Jakab park 210.
képviselet: Kelemen J. Levente ügyvezető
Építész feladós tervező:
Csuvár Zsolt.....
6000 Kecskemét, Téglagyár utca 37.
kamarai névjegyzék szám: É 03-0261
Építész tervtervező:
Bréda Szilveszter.....
2100 Gödöllő, Toboz utca 18.
Tervezőtervező:
Kelemené Bokor Gabriella.....
2146 Mogyoród, Szent Jakab park 210.
kamarai névjegyzék szám: TT 13-9243
Építésgépjármű tervező:
Filó András.....
2100 Gödöllő,
kamarai névjegyzék szám:
Építésvillamos tervező:
Pintné Kolb Dóra.....
2100 Gödöllő,
kamarai névjegyzék szám:

FÖLDSZINTI ALAPRAJZ

terv:
kivitelezési
m=1:50
datum:
2017. április hó

M-02