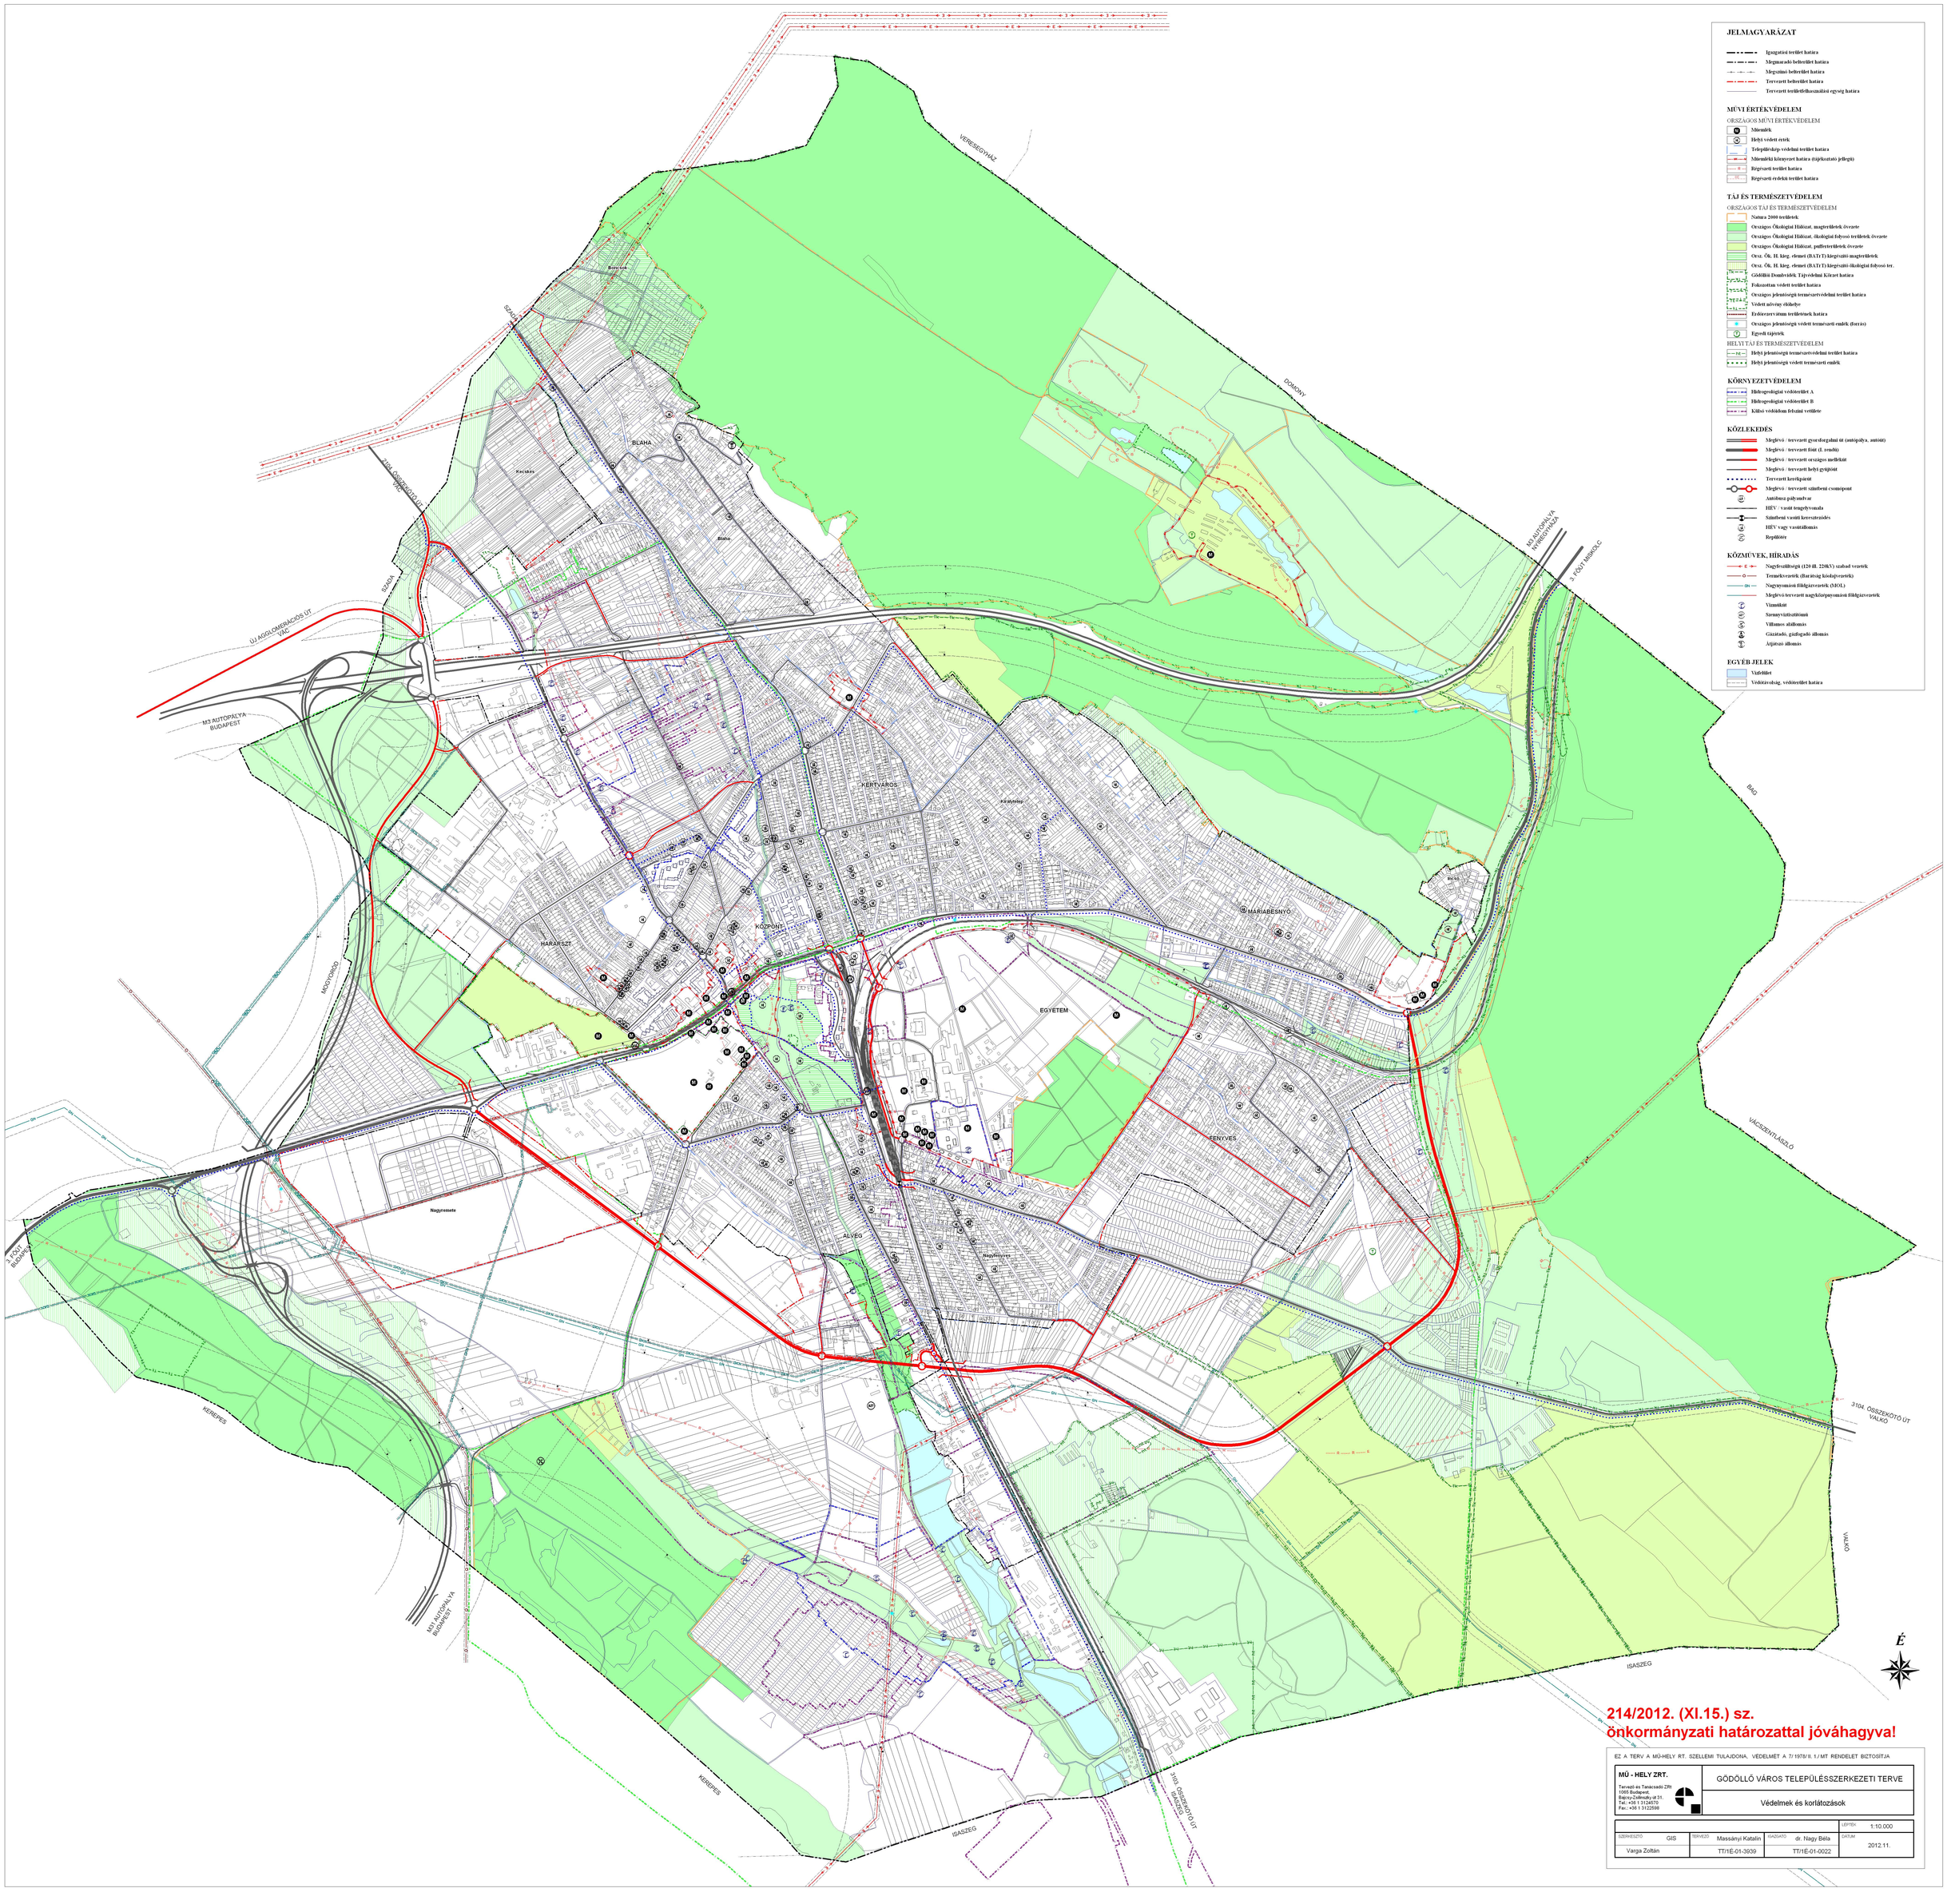

JELMAGYARÁZAT

- Igazgatási terület határa
- Megmaradó belterület határa
- Megszűnő belterület határa
- Tervezett belterület határa
- Tervezett területfelhasználási egység határa

MŰVI ÉRTÉKVÉDELEM

ORSZÁGOS MŰVI ÉRTÉKVÉDELEM

- Műemlék
- Helyi védett érték
- Településkép-védelmi terület határa
- Műemléki környezet határa (tájékoztató jellegű)
- Régészeti terület határa
- Régészeti érdekű terület határa

TÁJ ÉS TERMÉSZETVÉDELEM

ORSZÁGOS TAJ ÉS TERMÉSZETVÉDELEM

- Natura 2000 területek
- Országos Ökológiai Hálózat, magterületek övezete
- Országos Ökológiai Hálózat, ökológiai folyosó területek övezete
- Országos Ökológiai Hálózat, pufferterületek övezete
- Orsz. Ök. H. kieg. elemei (RATrT) kiegészítő magterületek
- Orsz. Ök. H. kieg. elemei (RATrT) kiegészítő ökológiai folyosó ter.
- Gödöllői Dombvidék Tájvédelmi Körzet határa
- Fokozottan védett terület határa
- Országos jelentőségű természetvédelmi terület határa
- Védett növény előfelbe
- Erdőrezervátum területének határa
- Országos jelentőségű védett természeti emlék (forrás)
- Egyedi tájértek

HELYI TAJ ÉS TERMÉSZETVÉDELEM

- Helyi jelentőségű természetvédelmi terület határa
- Helyi jelentőségű védett természeti emlék

KÖRNYEZETVÉDELEM

- Hidrogeológiai védőterület A
- Hidrogeológiai védőterület B
- Külső védőövben felszíni vetülete

KÖZLEKEDÉS

- Meglévő / tervezett gyorsforgalmi út (autópálya, autóút)
- Meglévő / tervezett főút (I. rendű)
- Meglévő / tervezett országos mellékút
- Meglévő / tervezett helyi gyűjtőút
- Tervezett kerékpárút
- Meglévő / tervezett szintbeni csomópont
- Autóbusz pályaudvar
- HÉV / vasút nagypályavonala
- Szintbeni vasúti kereszteződés
- HÉV vagy vasútállomás
- Repülőtér

KÖZMŰVEK, HÍRADÁS

- Nagyfeszültségű (120 ill. 220kV) szabad vezeték
- Termékvezeték (Barátság kőolajvezeték)
- Nagynyomású földgázvezeték (MOL)
- Meglévő tervezett nagykörnyezeti földgázvezeték
- Vízműkút
- Szennyvíztisztítómű
- Villamos alállomás
- Gázátadó, gázfogadó állomás
- Átjátszó állomás

EGYÉB JELEK

- Vízfelület
- Védőtávolság, védőterület határa

214/2012. (XI.15.) sz.
önkormányzati határozattal jóváhagyva!

EZ A TERV A MŰ-HELY RT. SZELLEMI TULAJDONA. VÉDELMÉT A 7/1978/II. 1./MT RENDELET BIZTOSÍTJA

MŰ - HELY ZRT.
Tervező és Tanácsadó ZRt
1065 Budapest,
Bajcsy-Zsilinszky út 31.
Tel.: +36 1 3124070
Fax.: +36 1 3122598

GÖDÖLLŐ VÁROS TELEPÜLÉSSZERKEZETI TERVE

Védelmek és korlátozások

SZERKESZTŐ	GIS	TERVEZŐ	Massányi Katalin	KÉSZÍTŐ	dr. Nagy Béla
Varga Zoltán		TT/1E-01-3939		TT/1E-01-0022	

MÉRTÉK: 1:10.000
DÁTUM: 2012.11.