


TERVEZETT DÉLI HOMLOKZAT M=1:50

TERVEZETT ANYAGOK ÉS SZÍNEK:

- A meglévő, mesterséges palafedés
B horganyzott acéllemez tetőfedés ill ereszcsonaszerkezetek
C mázolt ereszdeszka
D szilikátbázisú színezett vékonyvakolat javasolt szín: terrakotta
E műgyantabázisú színezett vékonyvakolat javasolt szín :homokszínű
F műgyantabázisú színezett vékonyvakolat javasolt szín: fehér
G többkamrás műanyag profilú hőszigetelt nyílászáró, szín: fehér
H meglévő ragasztott kőlapburkolat ill azonos színű normál vékonyvakolat
I ásványi örmény alapú lábazati vékonyvakolat, jav szín: delfinszürke
J meglévő ill vele közel azonos kő lábazati falazat

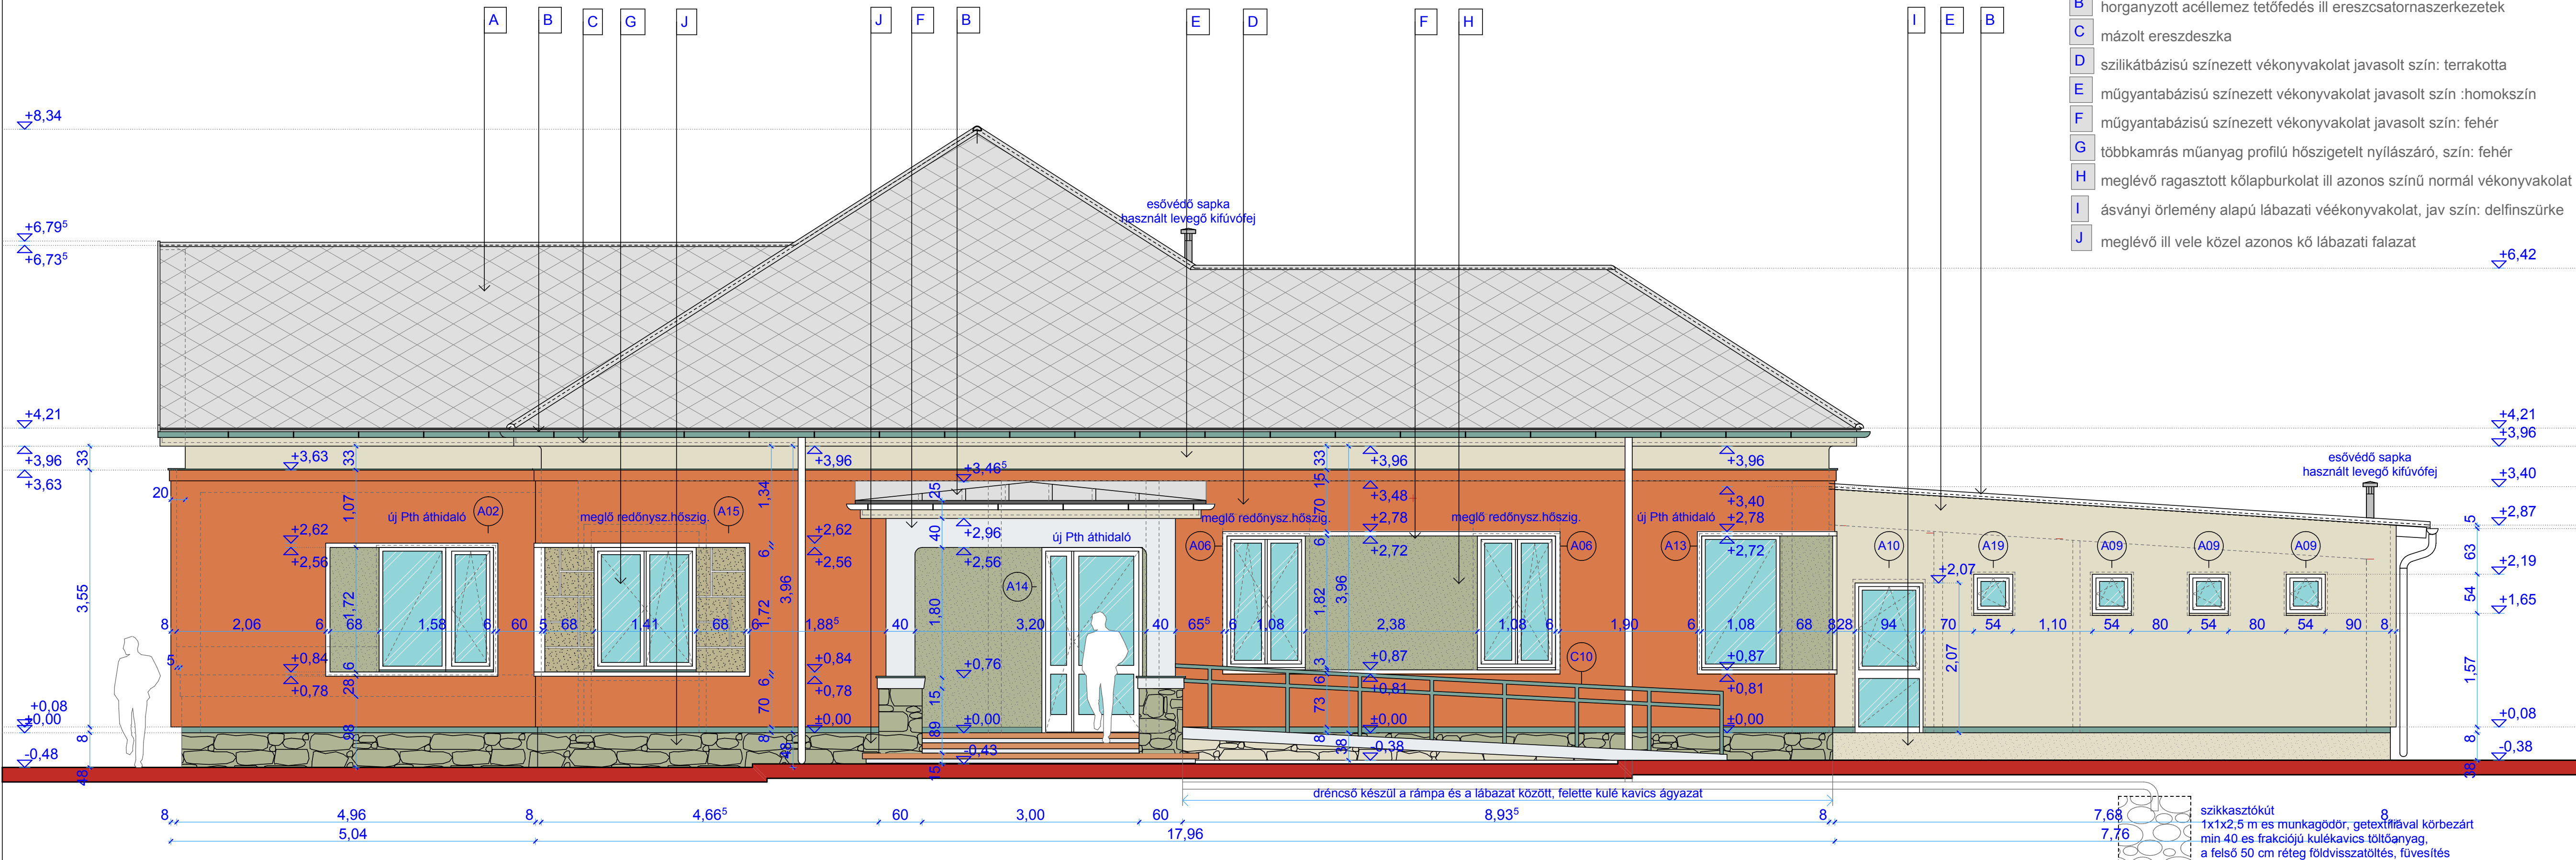

GÖDÖLLŐI
MESÉK HÁZA ÓVODA
2 sz.ÉPÜLET
ÁTALAKÍTÁSA
ÉS KORSZERŰSÍTÉSE
Gödöllő,
Szent János utca 6-8.
, Hrsz.: 3255/6.

építtető:
Gödöllő Város Önkormányzata
2100 Gödöllő,
képviseli:
Dr Gémesi György Polgármester Úr

generáltervező:
E4 Consulting Kft.....
2146 Mogyoród, Szent Jakab park 210.
képviseli: Kelemen J. Levente ügyvezető

építész felelős tervező:
Csuvár Zsolt.....
6000 Kecskemét, Téglyagyár utca 37.
kamarai névjegyzék szám: É 03-0261

építész társtervező:
Bréda Szilveszter.....
2100 Gödöllő, Toboz utca 18.

tartószerkezet tervező:
Kelemenné Bokor Gabriella.....
2146 Mogyoród, Szent Jakab park 210.
kamarai névjegyzék szám: TT 13-9243

épületgépész tervező:
Filó András.....
2100 Gödöllő,
kamarai névjegyzék szám:

épületvízellátás tervező:
Pintérné Kolb Dóra.....
2100 Gödöllő,
kamarai névjegyzék szám:

DÉLI HOMLOKZAT

terv: kiviteli terv	rajzszám: E-08
lépték: m = 1 : 50	
dátum: 2017. április 28	