




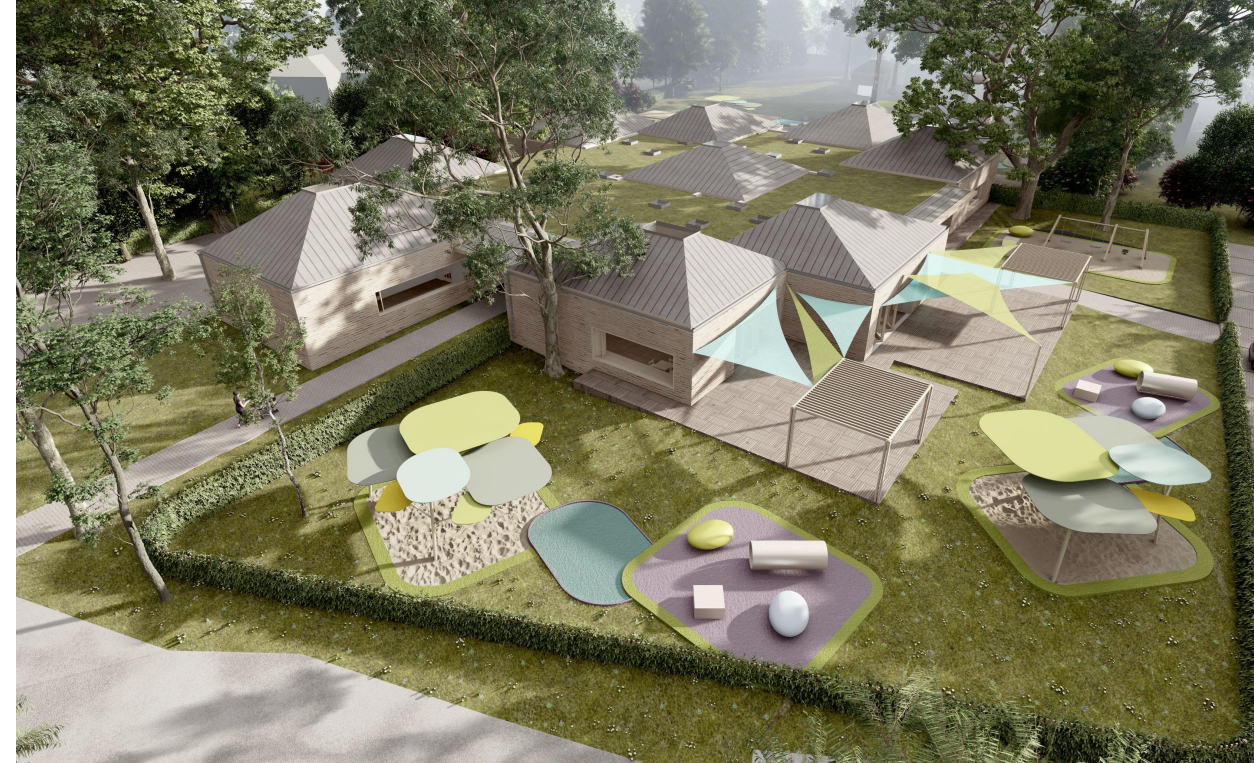

A-A METSZET

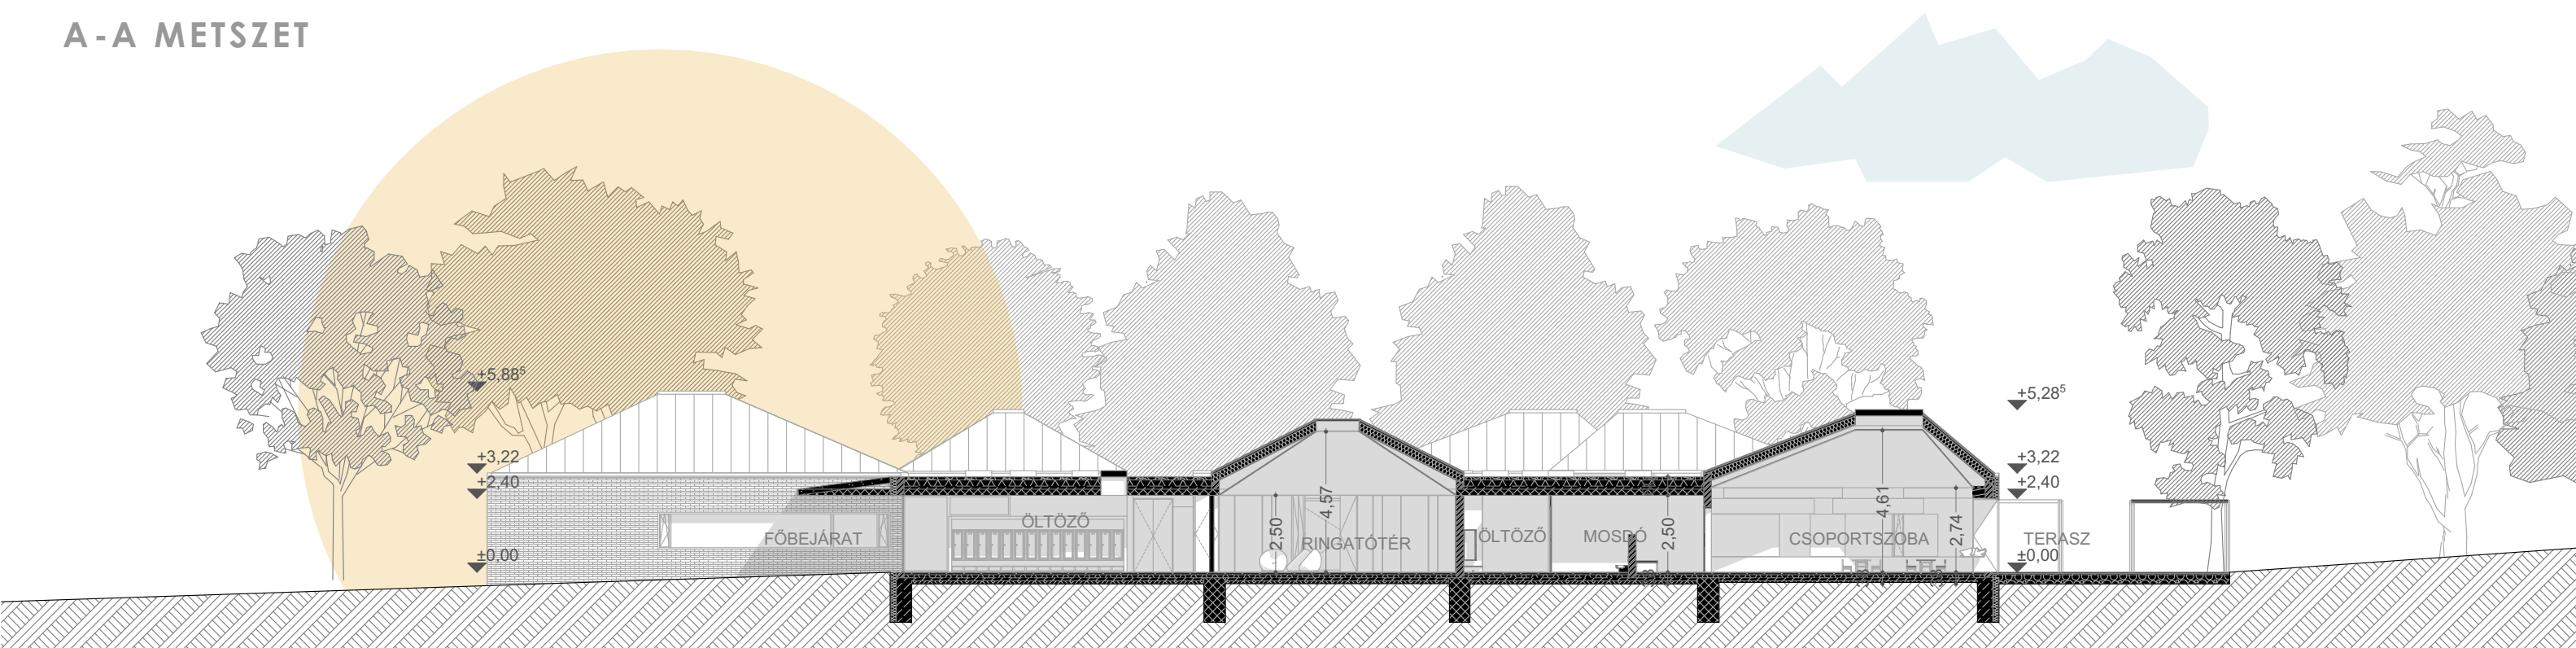

MÉZESKALÁCS HÁZ BÖLCSŐDE

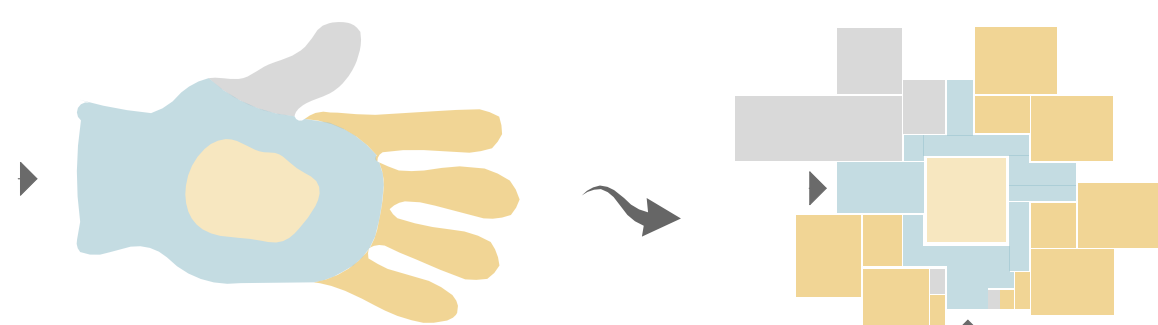

SZAKMAI KONCEPCIÓ

A 2020-ban lezárult, a minta bölcsődék kialakítására vonatkozó ötletpályázaton sikeres tervünk alapelveit és fő gondolatait felhasználva, megőrizve készítettük el vázlattervünket a Premontrei utcai különleges adottságú helyszínre. Az épület kialakítása során arra törekedtünk, hogy az építészeti környezet a bölcsőde és a család kapcsolatát sokoldalúan, hatékony eszközökkel erősítse. A bölcsőde az alapfeladatokat ellátása mellett fontos közösségépítő szerepet tölthet be a kisgyermekes családok körében. Ennek a közösségépítő célnak a szolgálatába állítjuk az úgynevezett „Ringató-teret”, mely különféle lehetőségeket kínál a gyerekek, illetve a szülők számára.

A Ringató tér alkalmas különféle családi rendezvények megvalósítására pl. Kodály Zoltán és Forrai Katalin munkásságát mintaként követő zenei nevelési program szerinti Ringató foglalkozások, babakonzertek, csecsemőszínház, „szülők akadémiaja” típusú előadások, szülői értekezletek, kiállítások (pl. gyermekkönyvek és illusztrációk bemutatása, izléses és hasznos játékeszközök, bábok kiállítása stb.). Itt valósulhatnak meg a bölcsődei ünnepek, vagy a kisgyermek nevelők különféle képzéseit itt lehetne lebonyolítani.

Megvalósulhat a művészettel, közös programokkal történő nevelés, segítségnyújtás, mintaadás a kisgyermekes családok számára, illetve kiemelten: a közös programokkal a szülők és a bölcsőde kapcsolatának erősítése.

Rossz idő esetén, ha nem lehet az udvarra menni, ebben a nagyobb térben is tartózkodhatnak a gyerekek. Lehetőségük lenne a felszabadult mozgásra, nagymozgásokhoz szükséges játékeszközökkel, és a csoportok is találkozhattának egymással.

A tér méretében, alakjában alakítható, melyből kisebb területeket is le lehet választani, az adott létszámhoz igazítani. Használni lehetne a gyerekek számára tornaszobának vagy szülőcsoportos beszélgetésekre társalgóként.

Úgy gondoljuk, hogy mindezt kiválóan szolgálná az általunk elképzelt épület.

VIKÁR & LUKÁCS

