


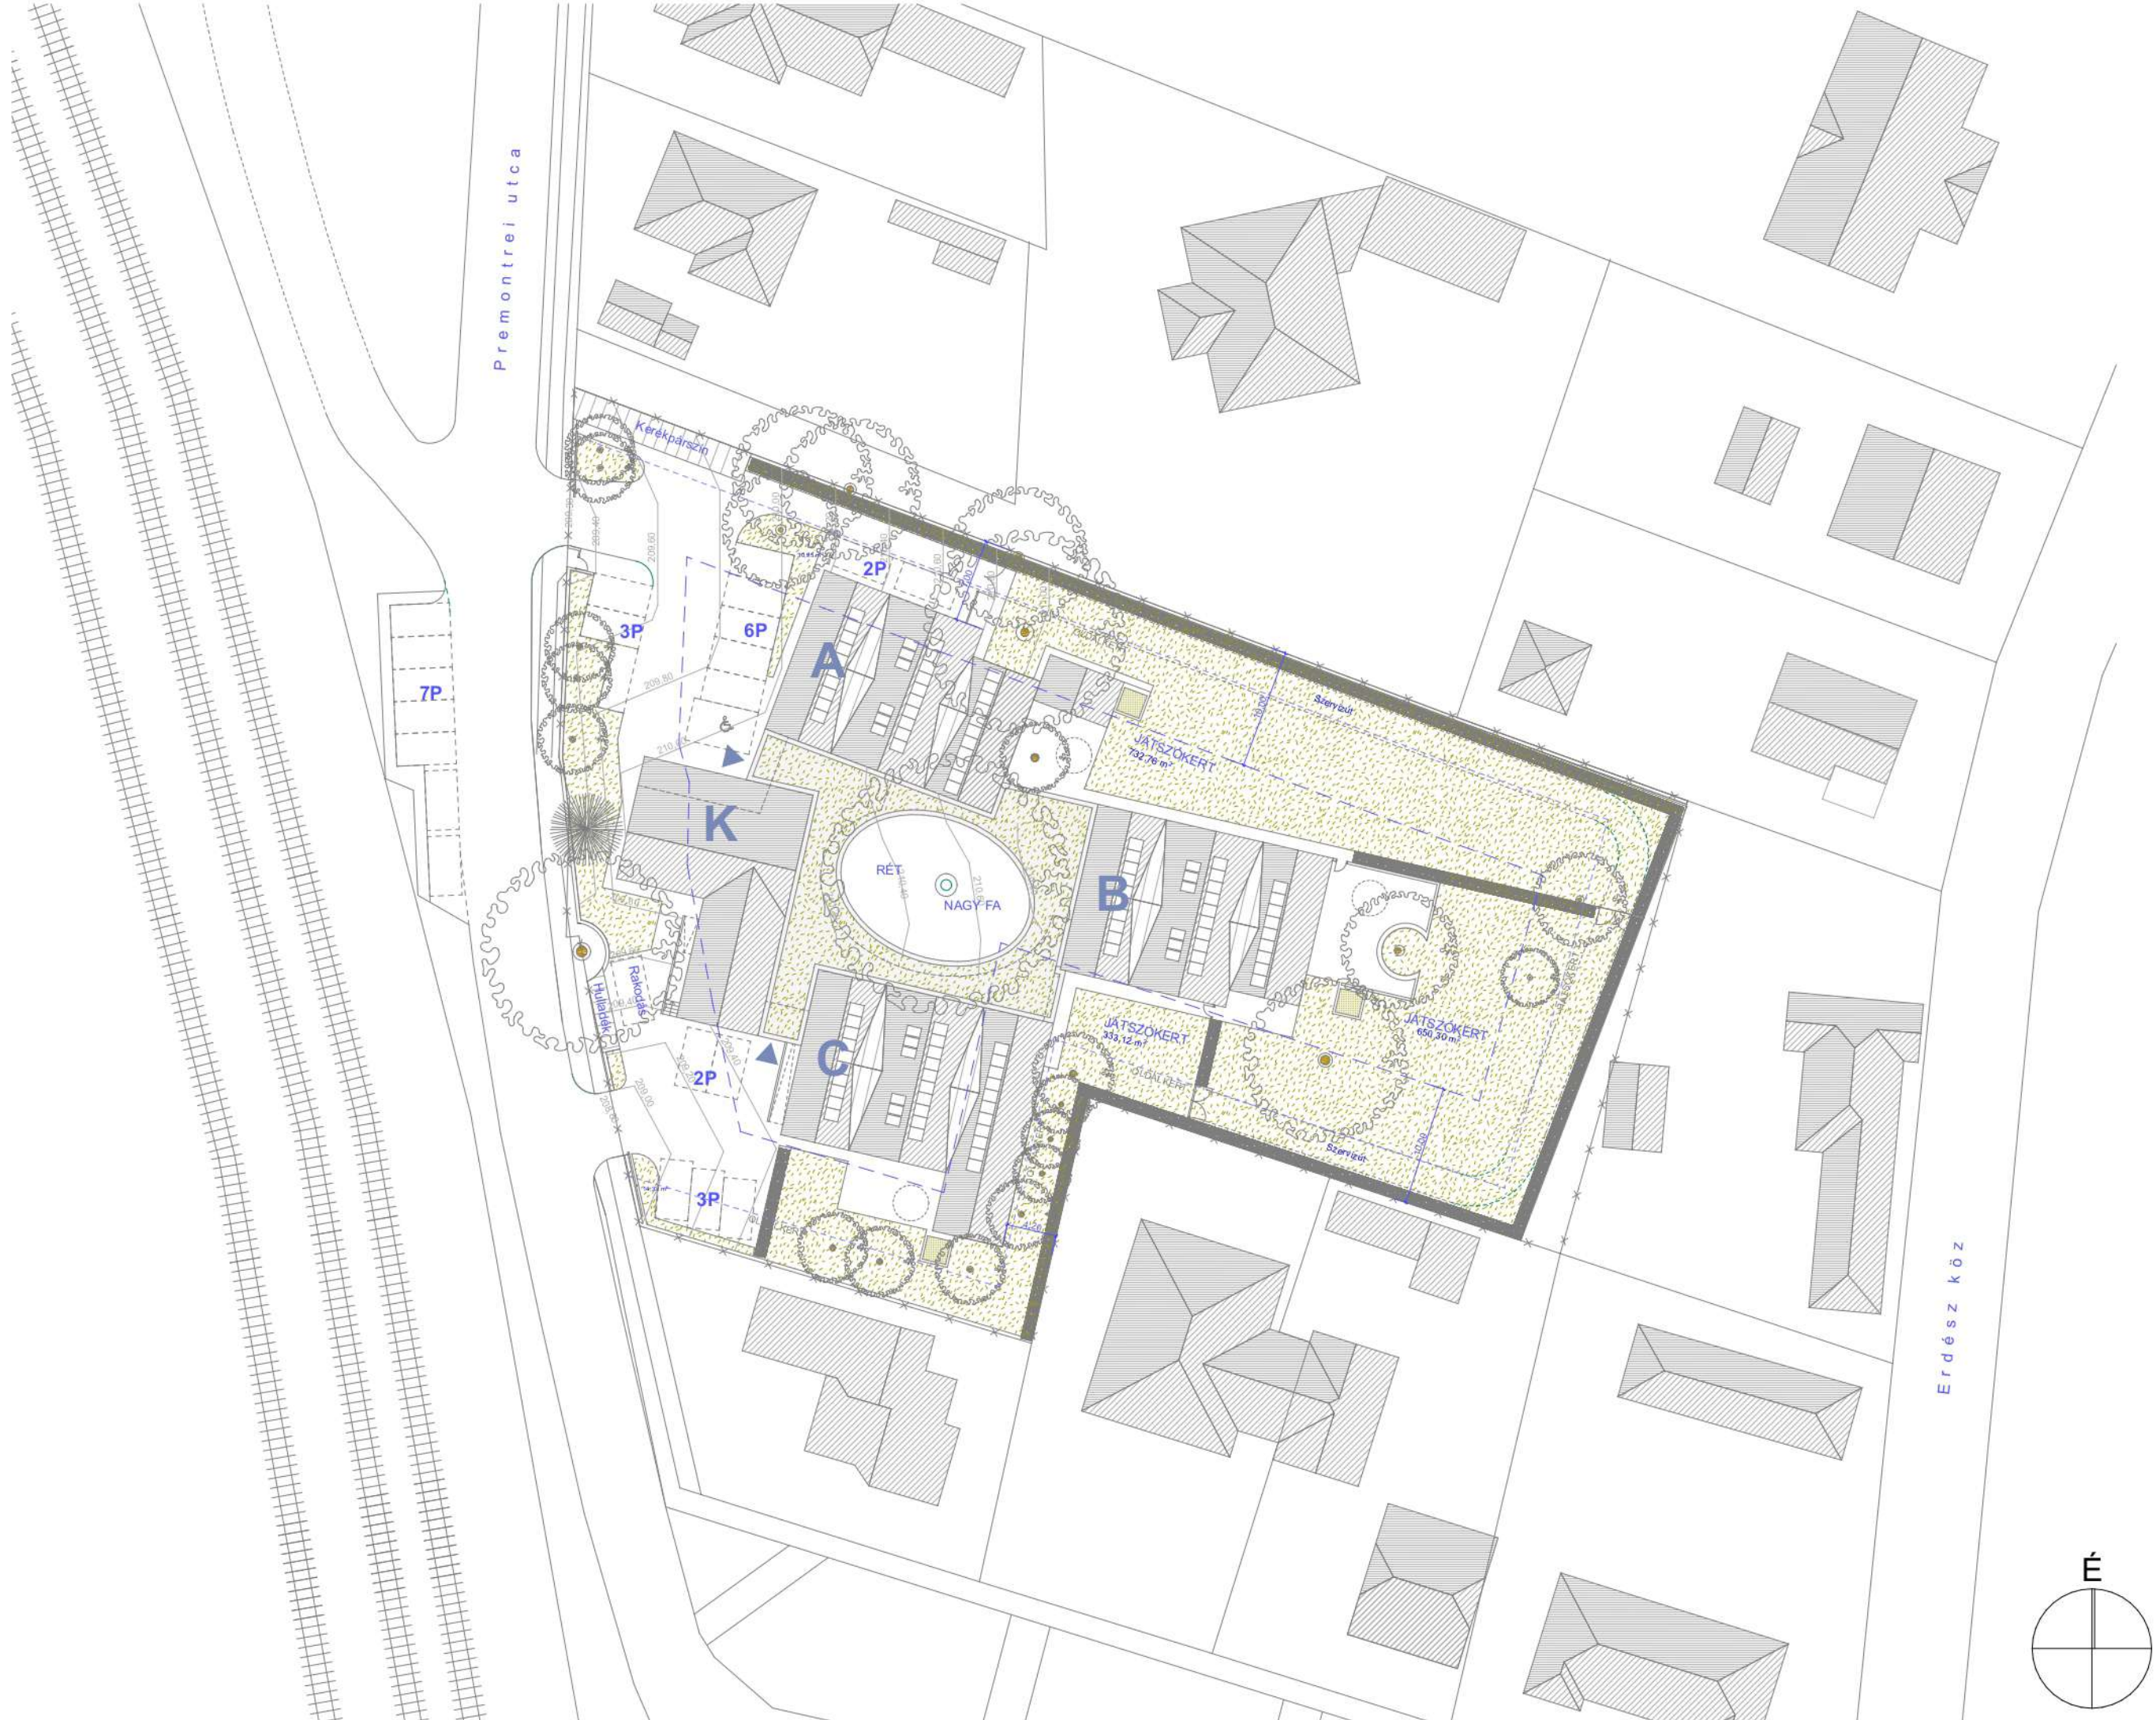



Telek: 4730m2
Beépítettség: 1404m2 29,7% < 30%
Zöldfelület: 2167m2 45,8% > 45%
Parkolászám: 16db telken belül
7db telken kívül
Kerékpártároló: 20db
Kiinduló magasság: 0,00 = 210,40Bfm
Épületmagasság: 4,87m < 7,50m
Utcai homlokzatmagasság:
5,87m < 7,50m

Megbízó:
Gödöllő Város Önkormányzata
2100 Gödöllő, Szabadság tér 6.
Munka:
Mézeskalács-ház bölcsőde építése
2100 Gödöllő, Premontrei út 6-8.
Hrsz.:4969/1, 4967/6, 4969/8
Tervrajta:
V á z l a t t e r v
Rajz:
HELYSZÍNRAJZ


Építész:
Álmosdi Árpád
okl. építészmérnök É/1 03-0364
Csendes Monika
okl.építészmérnök É/1 16-0222
Szabó Gabriella
okl.építészmérnök
Zöldi Anikó
okl.építészmérnök

Dátum: 2021. 10. 21.	Lépték: M=1:500
-------------------------	--------------------

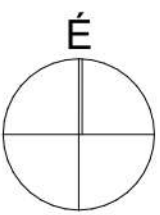

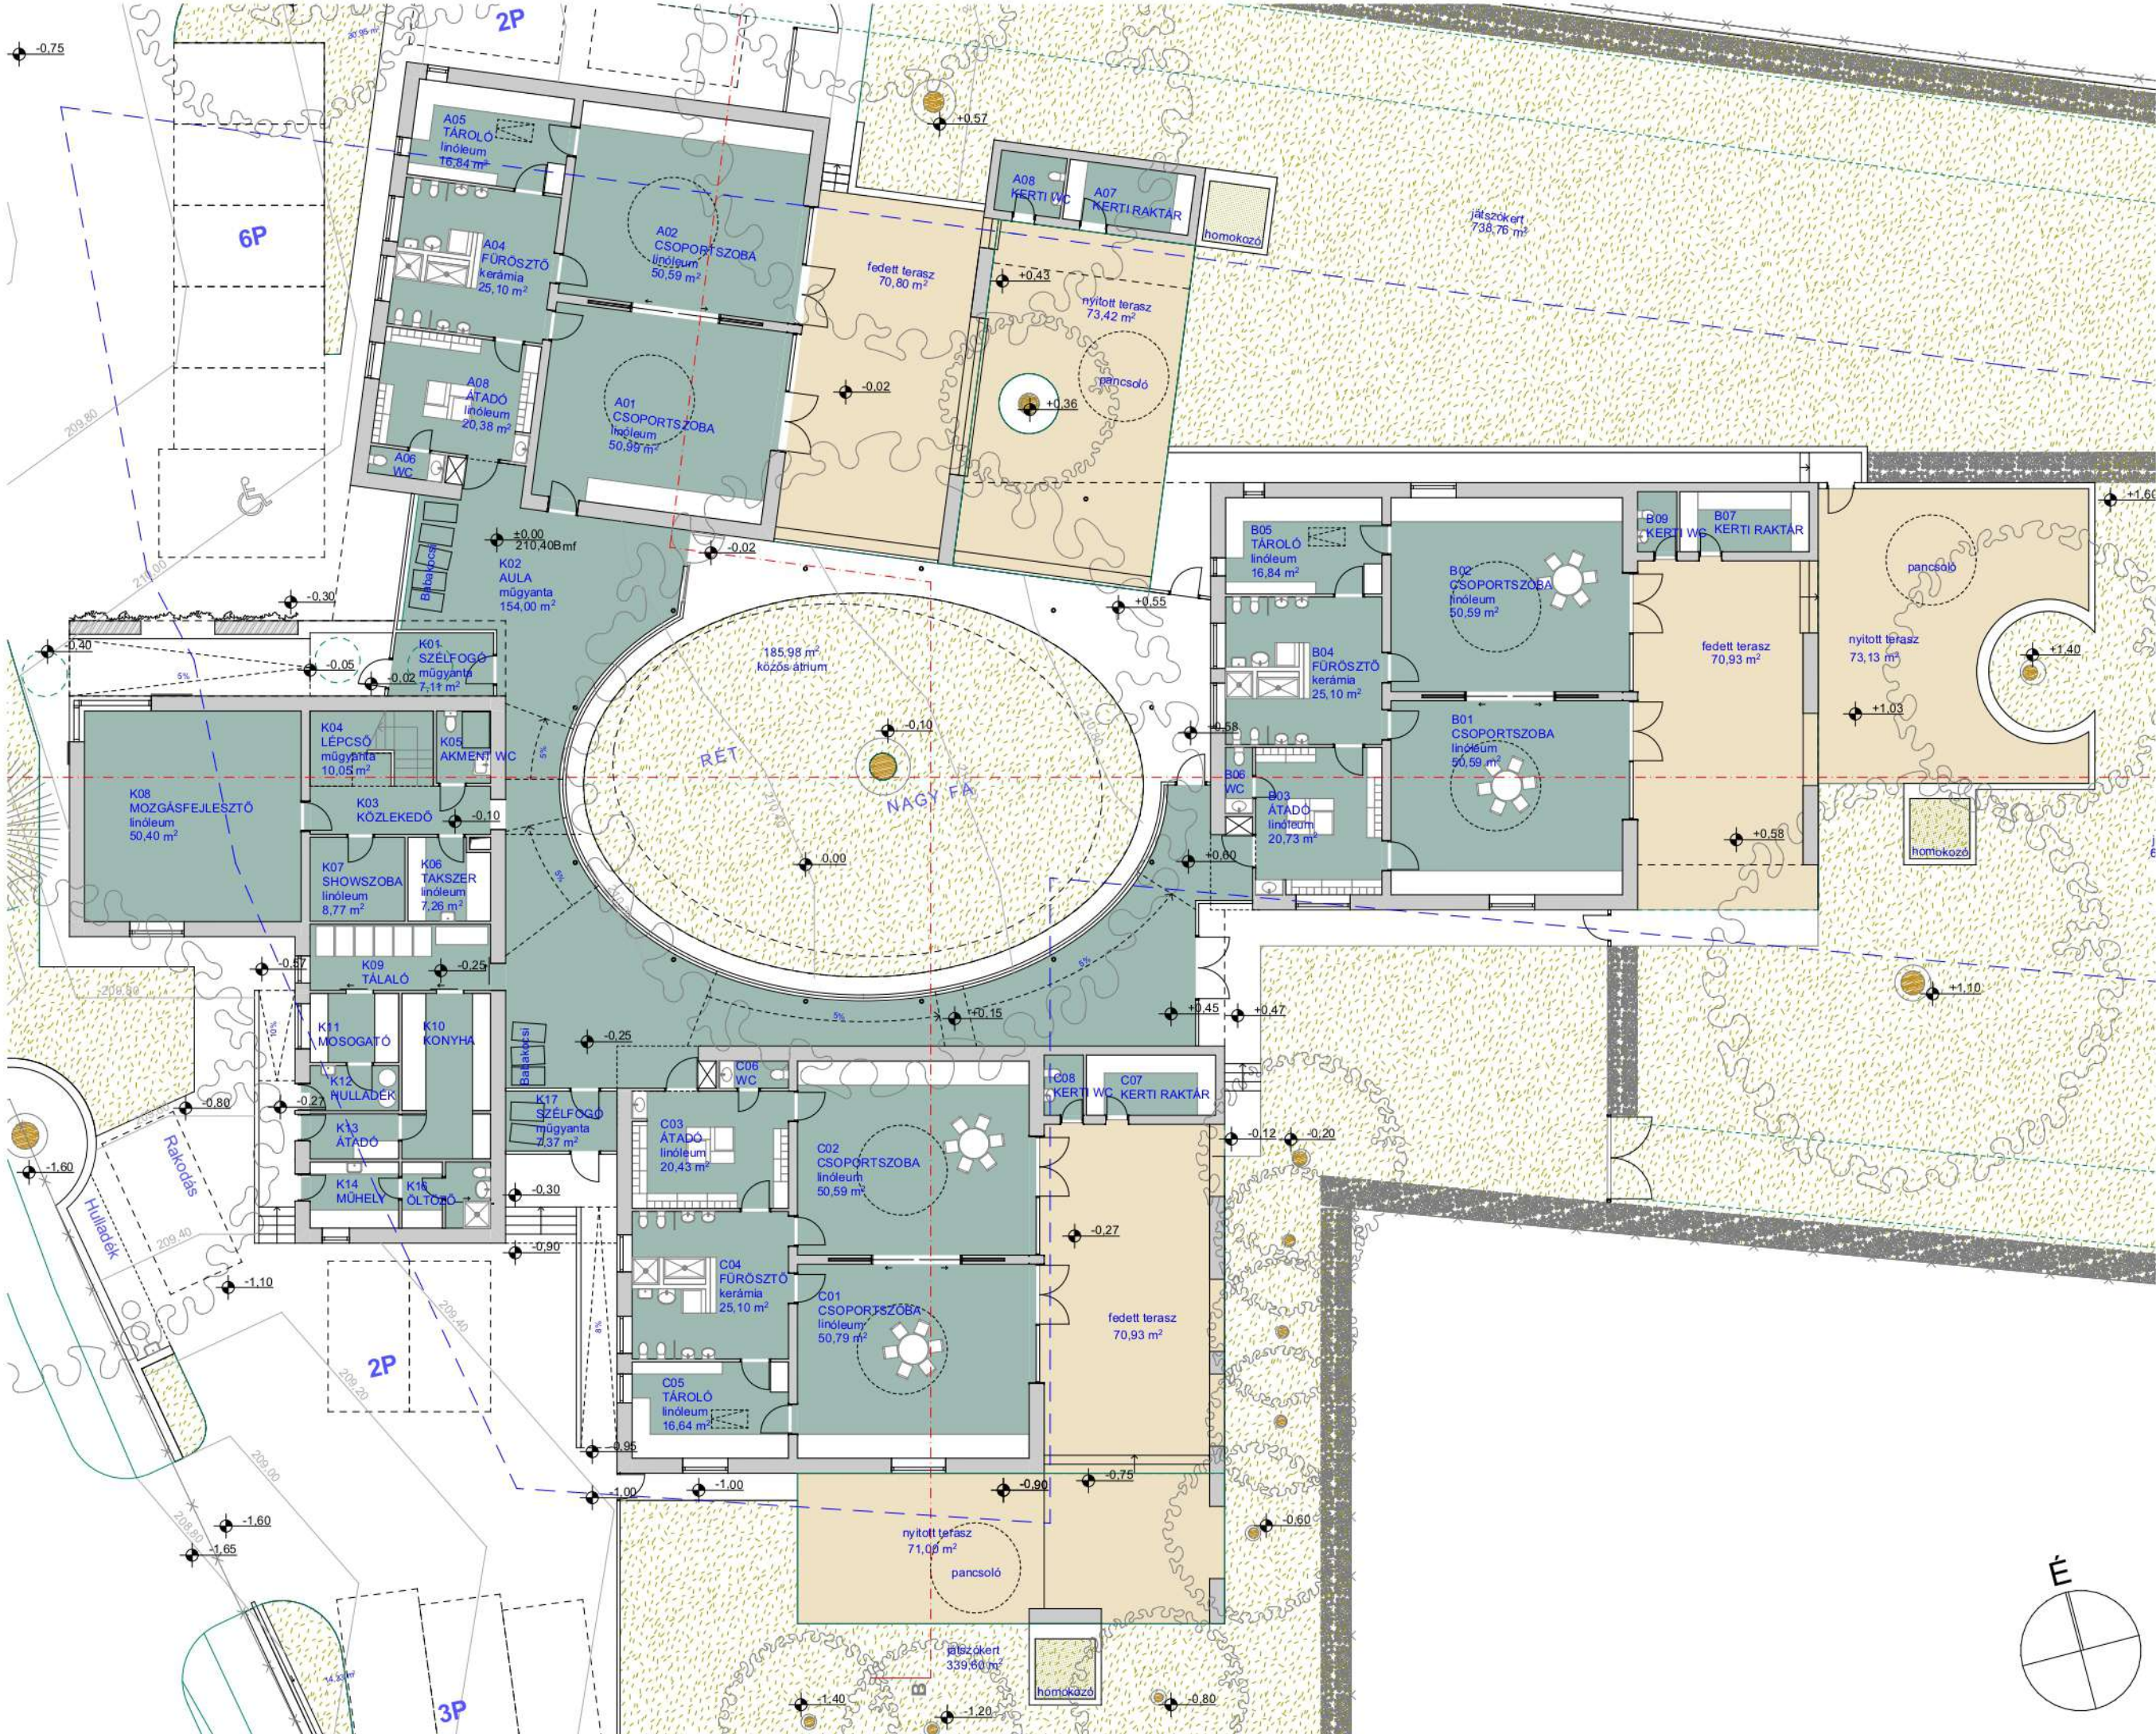

'A' GONDOZÁSI EGYSÉG		
sz	név	terület
A01	csoporszoba	50,99
A02	csoporszoba	50,59
A04	fűrésztő	25,10
A05	tároló	16,84
A06	WC	2,25
A07	kerti raktár	8,40
A08	átadó	20,38
A08	kerti WC	4,40
		178,95 m ²
'B' GONDOZÁSI EGYSÉG		
sz	név	terület
B01	csoporszoba	50,59
B02	csoporszoba	50,59
B03	átadó	20,73
B04	fűrésztő	25,10
B05	tároló	16,84
B06	WC	1,98
B07	kerti raktár	8,60
B09	kerti WC	2,71
		177,14 m ²
'C' GONDOZÁSI EGYSÉG		
sz	név	terület
C01	csoporszoba	50,79
C02	csoporszoba	50,59
C03	átadó	20,43
C04	fűrésztő	25,10
C05	tároló	16,64
C06	WC	2,07
C07	kerti raktár	8,60
C08	kerti WC	2,71
		176,93 m ²
'K' KÖZÖS HELYISÉGEK FSZT.		
sz	név	terület
K01	szélfogó	7,11
K02	aula	154,00
K03	közlekedő	9,80
K04	lépcső	10,05
K05	akment WC	4,32
K06	takszer	7,26
K07	showszoba	8,77
K08	mozgásfejlesztő	50,40
K09	tálaló	13,20
K10	konyha	16,15
K11	mosogató	6,78
K12	hulladék	4,70
K13	átadó	4,69
K14	műhely	6,76
K16	öltöző	6,49
K17	szélfogó	7,37
		317,85 m ²
Földszint össz.:		850,87m2
Megbízó:		
Gödöllő Város Önkormányzata 2100 Gödöllő, Szabadság tér 6.		
Munka:		
Mézeskalács-ház bölcsőde építése 2100 Gödöllő, Premontrei út 6-8. Hrsz.:4969/1, 4967/6, 4969/8		
Tervfajta:		
V á z l a t t e r v		
Rajz:		
FÖLDSZINTI ALAPRAJZ		
Építész:		
Álmosdi Árpád okl. építészmérnök É/1 03-0364 Csendes Monika okl.építészmérnök É/1 16-0222 Szabó Gabriella okl.építészmérnök Zöldi Anikó okl.építészmérnök		
Dátum:		Lépték:
2021. 10. 21.		M=1:200, 1:1
ARTER építész műterem kft 5000 szolnok, szapáry út 20 tel: +36 30 968 9285 +36 30 362 9194 adószám: 13313474 2 16 arter@arter.hu • www.arter.hu		T2

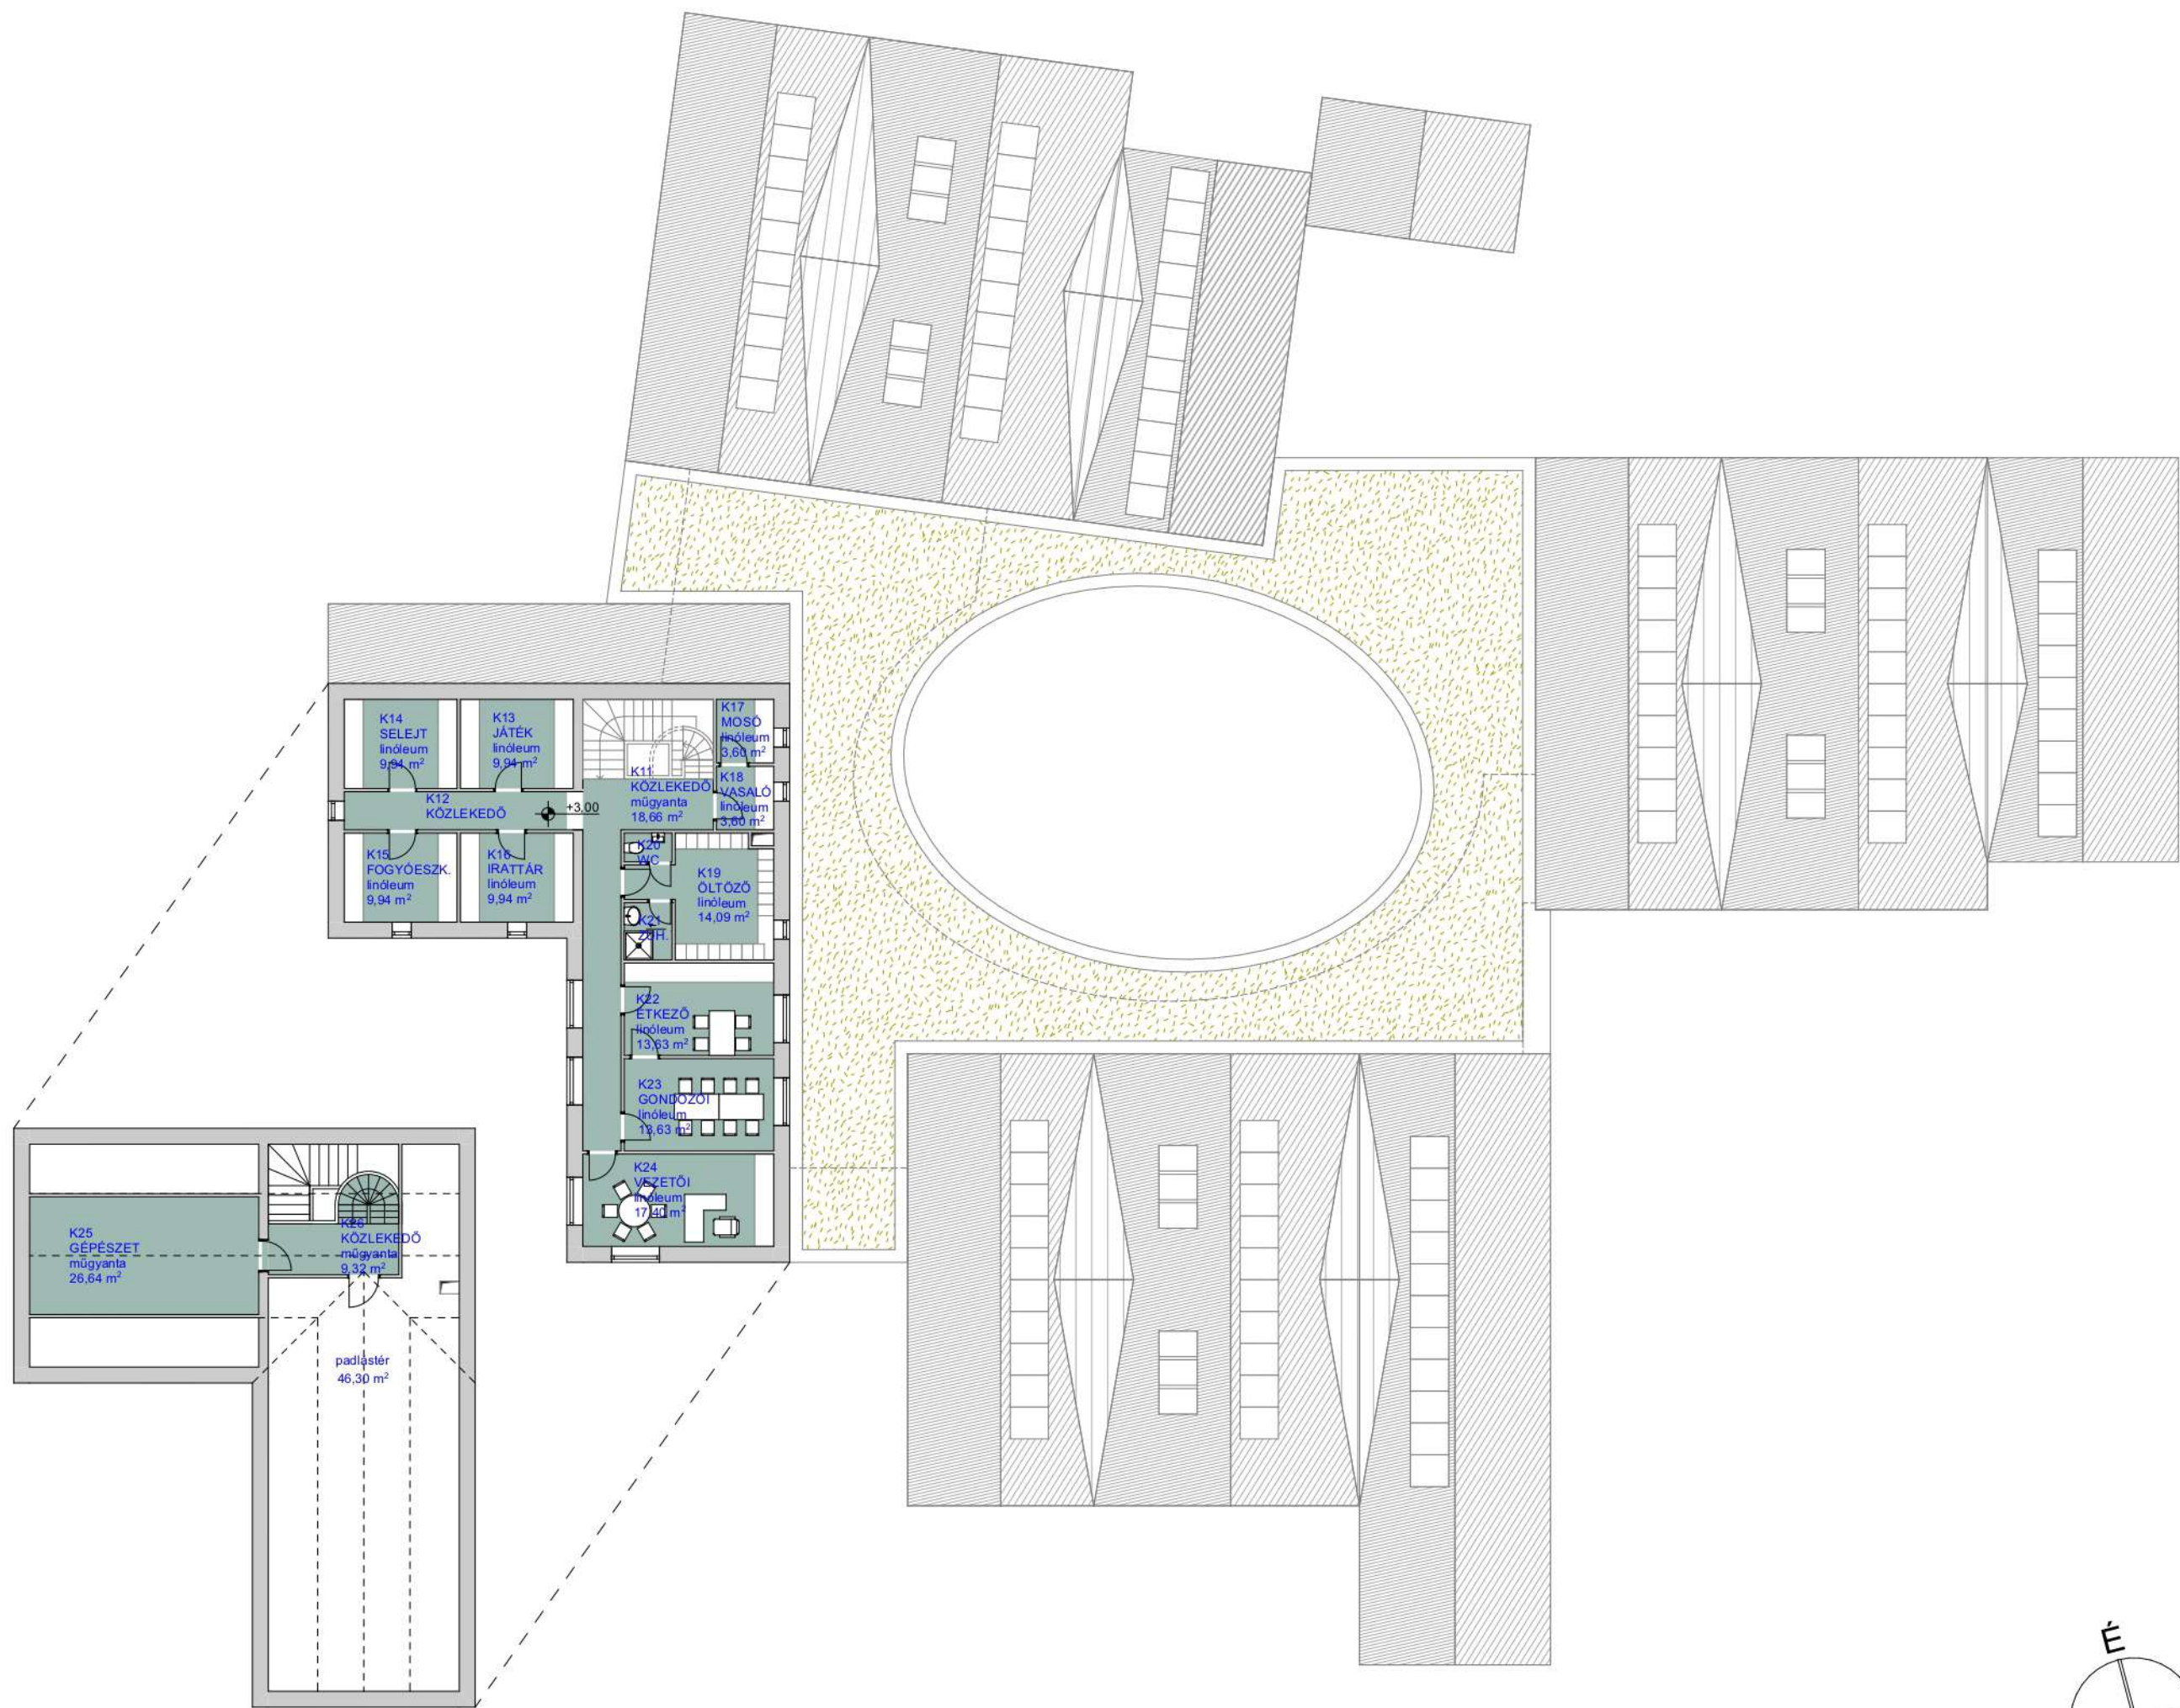

'K' emeleti helyiségek		
sz	név	terület
K11	közeledő	18,66
K12	közeledő	8,40
K13	játek	9,94
K14	selejt	9,94
K15	fogyóesz.	9,94
K16	irattár	9,94
K17	mosó	3,60
K18	vasaló	3,60
K19	öltözö	14,09
K20	WC	1,35
K21	zuh.	2,70
K22	étkezö	13,63
K23	gondozói	13,63
K24	vezetöi	17,40
-		136,82 m²
'K' PADLÁS HELYISÉGEK		
sz	név	terület
K25	gépészet	26,64
K26	közeledő	9,32
-		35,96 m²
Emelet öszs.:		172,78m2

Megbizó:

Gödöllő Város Önkormányzata
2100 Gödöllő, Szabadság tér 6.

Munka:

Mézeskalács-ház bölcsöde építése
2100 Gödöllő, Premontrei út 6-8.
Hrsz.:4969/1, 4967/6, 4969/8

Tervrajta:

V á z l a t t e r v

Rajz:

EMELET ÉS PADLÁS

Építészet:

Ámosdi Árpád
okl. építészmémök É/1 03-0364
Csendes Monika
okl.építészmémök É/1 16-0222
Szabó Gabriella
okl.építészmémök
Zöldi Anikó
okl.építészmémök

Dátum:

2021. 10. 21.

Lépték:

M=1:200, 1:1

ARTER
építész műterem kft
5000 szolnok, szapáry út 20
tel: +36 30 968 9285
+36 30 362 9194
adószám: 13313474 2 16
arter@artechu • www.artechu

T3



A-A METSZET



B-B METSZET

Megbízó: Gödöllő Város Önkormányzata 2100 Gödöllő, Szabadság tér 6.	
Munka: Mézeskalács-ház bölcsőde építése 2100 Gödöllő, Premontrei út 6-8. Hrsz.: 4969/1, 4967/6, 4969/8	
Tervfajta: Vázlatterv	
Rajz: METSZETEK	
Építész: Álmosdi Árpád okl. építésszám: É/1 03-0364 Csendes Monika okl. építésszám: É/1 16-0222 Szabó Gabriella okl. építésszám: Zöldi Anikó okl. építésszám: Zöldi Anikó	
Dátum: 2021. 10. 21.	Lépték: M=1:200, 1:1
ARTER építész műterem kft 3000 szőlők, szőlő út 20 tel: +36 30 968 9285 +36 30 362 9194 adószám: 13313474 2 16 arter@artechu • www.artechu	



DÉLI, KERTI HOMLOKZAT



NYUGATI, UTCAI HOMLOKZAT

Megbízó: Gödöllő Város Önkormányzata 2100 Gödöllő, Szabadság tér 6.	
Munka: Mészkalács-ház bölcsőde építése 2100 Gödöllő, Premontrei út 6-8. Hrsz.:4969/1, 4967/6, 4969/8	
Tervrajta: V á z l a t t e r v	
Rajz: NYUGATI - UTCAI, DÉLI HOMLOKZAT	
Építész: Álmosdi Árpád okl. építészmérnök É/1 03-0364 Csendes Monika okl.építészmérnök É/1 16-0222 Szabó Gabriella okl.építészmérnök Zöldi Anikó okl.építészmérnök	
Dátum: 2021. 10. 21.	Lépték: M=1:200, 1:1
ARTER építész műterem kft 5000 szolnok, szapáry út 20 tel: +36 30 968 9285 +36 30 362 9194 adószám: 13313474 2 16 arter@arterhu • www.arterhu	
T5	



KELETI, KERTI HOMLOKZAT




ÉSZAKI, KERTI HOMLOKZAT

Megbízó: Gödöllő Város Önkormányzata 2100 Gödöllő, Szabadság tér 6.	
Munka: Mézeskalács-ház bölcsőde építése 2100 Gödöllő, Premontrei út 6-8. Hrsz.:4969/1, 4967/6, 4969/8	
Tervrajta: V á z l a t t e r v	
Rajz: ÉSZAKI, KELETI HOMLOKZAT	
Építész: Álmosdi Árpád okl. építészmérnök É/1 03-0364 Csendes Monika okl.építészmérnök É/1 16-0222 Szabó Gabriella okl.építészmérnök Zöldi Anikó okl.építészmérnök	
Dátum: 2021. 10. 21.	Lépték: M=1:200, 1:1
ARTER építész műterem kft 5000 szolnok, szapáry út 20 tel: +36 30 968 9285 +36 30 362 9194 adószám: 13313474 2 16 arter@artechu • www.artechu	
T6	



Megbízó: Gödöllő Város Önkormányzata 2100 Gödöllő, Szabadság tér 6.	
Munka: Mézeskalács-ház bölcsőde építése 2100 Gödöllő, Premontrei út 6-8. Hrsz.:4969/1, 4967/6, 4969/8	
Tervfajta: V á z l a t t e r v	
Rajz: 3D LÁTVÁNYTERV - 1	
Építész: Álmosdi Árpád okl. építésszámológép É/1 03-0364 Csendes Monika okl.építésszámológép É/1 16-0222 Szabó Gabriella okl.építésszámológép Zöldi Anikó okl.építésszámológép	
Dátum: 2021. 10. 21.	Lépték: M=
ARTER építész műterem kft 5000 szőlők, szapáry út 20 tel: +36 30 968 9285 +36 30 362 9194 adószám: 13313474 2 16 arter@arterhu • www.arterhu	
T7	

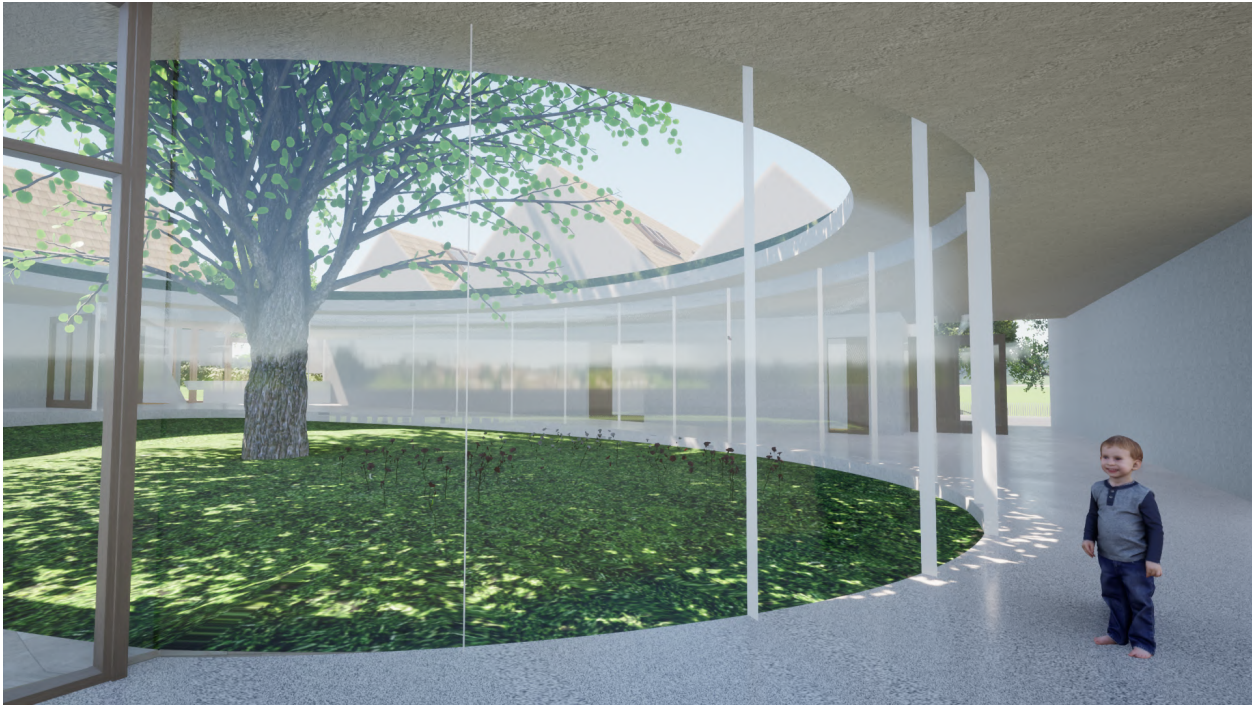

<i>Megbízó:</i> Gödöllő Város Önkormányzata 2100 Gödöllő, Szabadság tér 6.	
<i>Munka:</i> Mézeskalács-ház bölcsőde építése 2100 Gödöllő, Premontrei út 6-8. Hrsz.:4969/1, 4967/6, 4969/8	
<i>Tervfajta:</i> V á z l a t t e r v	
<i>Rajz:</i> 3D LÁTVÁNYTERV - 2	
<i>Építész:</i> Álmosdi Árpád okl. építésmérnök É/1 03-0364 Csendes Monika okl.építésmérnök É/1 16-0222 Szabó Gabriella okl.építésmérnök Zöldi Anikó okl.építésmérnök	
<i>Dátum:</i> 2021. 10. 21.	<i>Lépték:</i> M=
ARTER építész műterem kft 5000 szolnok, szapáry út 20 tel: +36 30 968 9285 adószám: 13313474 2 16 arter@arterhu • www.arterhu	
T8	



Megbízó: Gödöllő Város Önkormányzata 2100 Gödöllő, Szabadság tér 6.	
Munka: Mézeskalács-ház bölcsőde építése 2100 Gödöllő, Premontrei út 6-8. Hrsz.:4969/1, 4967/6, 4969/8	
Tervfajta: V á z l a t t e r v	
Rajz: 3D LÁTVÁNYTERV- 3	
Építész: Álmosdi Árpád okl. építészmérnök É/1 03-0364 Csendes Monika okl.építészmérnök É/1 16-0222 Szabó Gabriella okl.építészmérnök Zöldi Anikó okl.építészmérnök	
Dátum: 2021. 10. 21.	Lépték: M=
ARTER építész műterem kft 5000 szolnok, szapáry út 20 tel: +36 30 968 9285 +36 30 362 9194 adószám: 13313474 2 16 arter@arterhu • www.arterhu	
T9	